
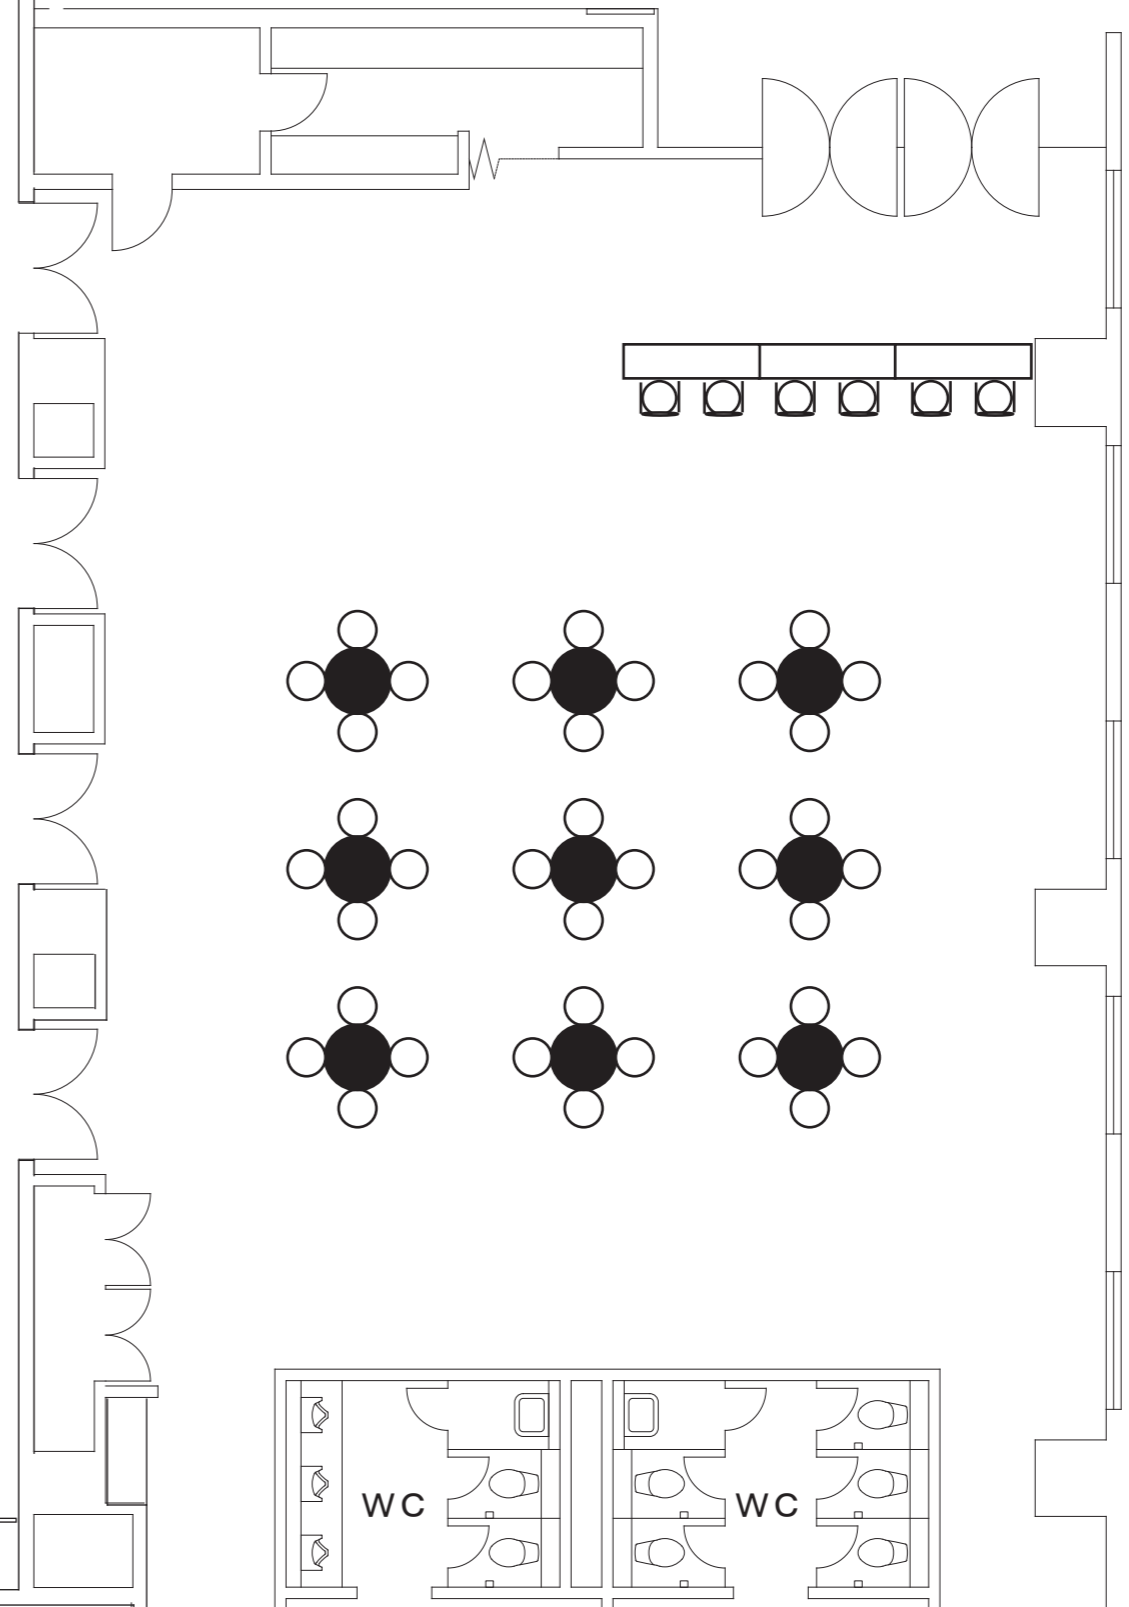


3F KFC Hall

• 面積	402m ² (121坪)
• 天井高	6m
• 机のサイズ	1800×450mm (3名掛け)
• 収容人数	スクール(通常) 315名
	スクール(2m分散) 66名
	スクール(1m分散) 119名

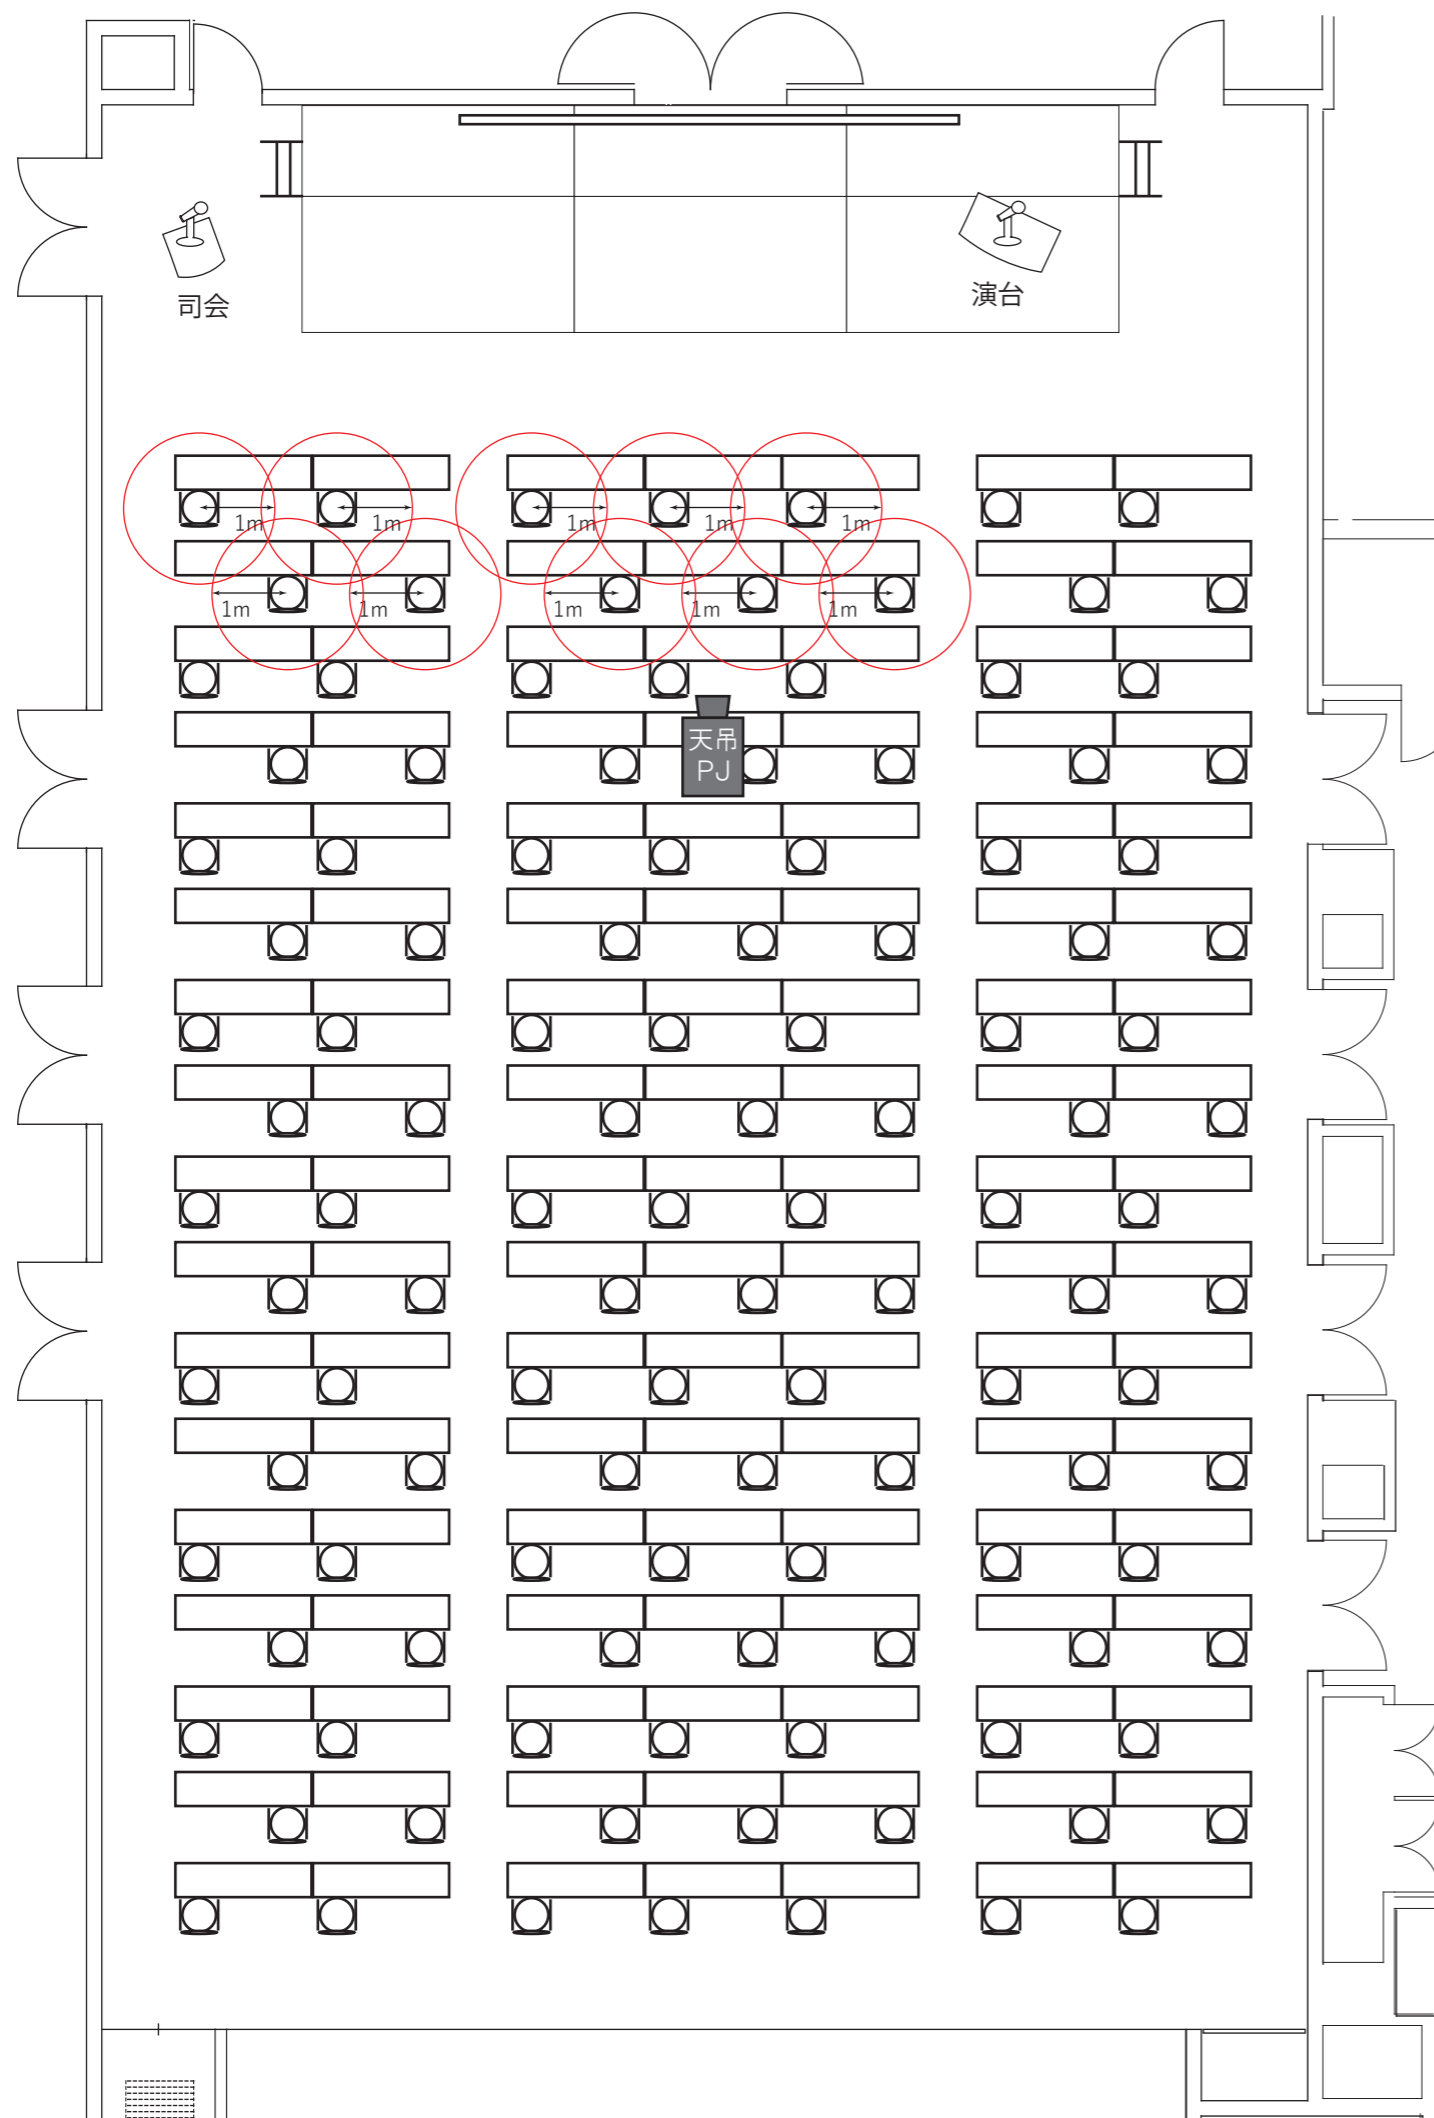

3F KFC Hall

• 面積	402m ² (121坪)
• 天井高	6m
• 机のサイズ	1800×450mm (3名掛け)
• 収容人数	スクール(通常) 315名
	スクール(2m分散) 66名
	スクール(1m分散) 119名

