


部屋名	KFC Hall	参加者 席 数	210 席	テーブル（W1800/D450）	125 / 126(所定数)	* 控室用テーブル含まず * 控室用イス含む	利用開始日	202×/××/××
				スタッキングチェア	248 / 325(所定数)		利用終了日	202×/××/××
催事名	催事名を入力してください						レイアウトの元データはPowerPoint形式です。 ご希望いただければお送りいたします。 会場スタッフにお申し付けください。 スクール形式	
利用者名	利用者名を入力してください							

* オプション備品・機材は数量に限りがありますので、ご要望にお応えできない場合がございます。

オプション備品・機材	使用数
天吊スクリーン(300インチ)	
天吊プロジェクター (16000lm)	
ディスプレイ (インチ)	
映像スイッチャー	
PC音声出力ケーブル	
ワイヤレスマイク(ハンド型)	
ワイヤレスマイク(ピン型)	
有線マイク	
マイクスタンド（卓上）	
マイクスタンド（床上）	
ホワイトボード(W1800)	
演台 ※	
司会台 ※	
三つ折りパーティション ※ (W1800/H1800)	
三つ折りパーティション ※ (W2100/H2400)	
LANケーブル(20m) ※	
スイッチングハブ ※	
単独ネット回線	
配信用キャプチャーボード	
配信用オーディオ インターフェース	

ホワイエ_レイアウト図面

* レイアウト図面は1/100サイズとなります （A3用紙出力）

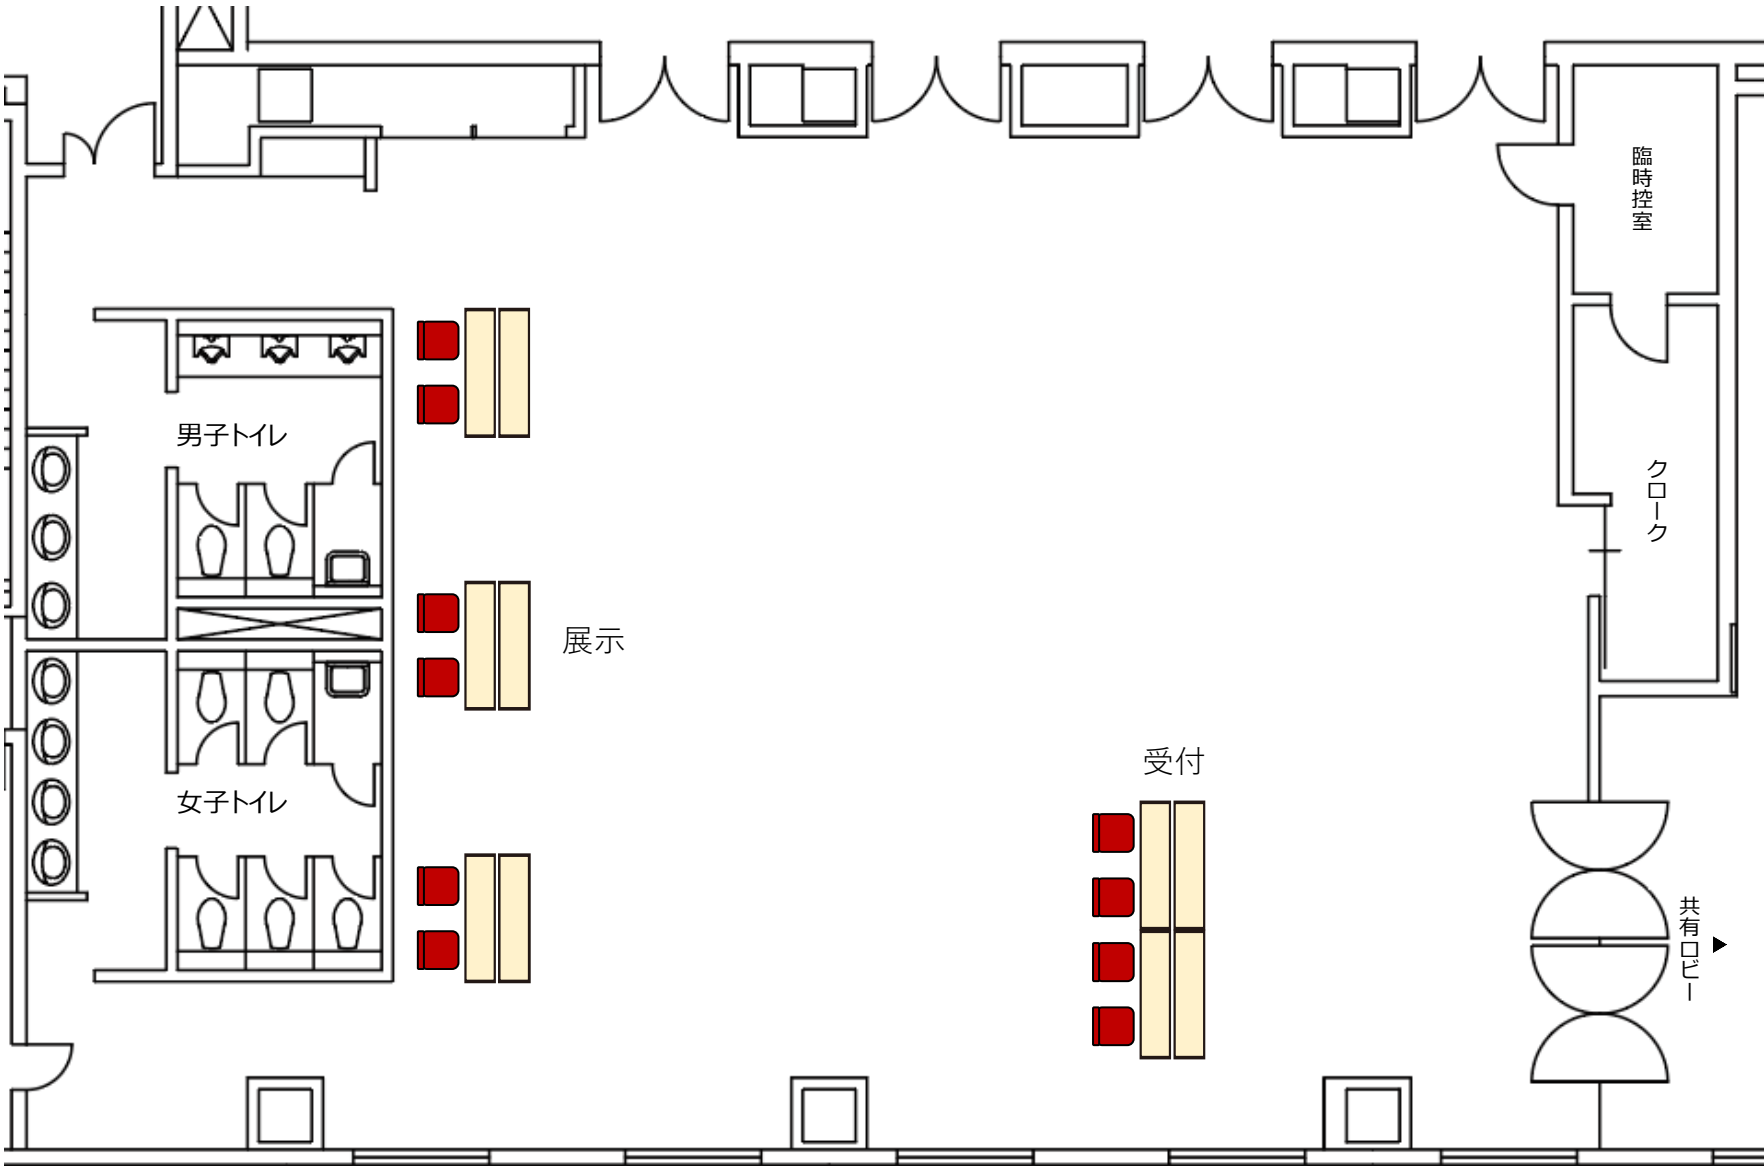


部屋名	KFC Hall	参加者 席 数		テーブル (W1500/D450)	
				スタッキングチェア	

横7×縦15×2名かけ

ホール_レイアウト図面

*レイアウト図面は1/100サイズとなります (A3用紙出力)

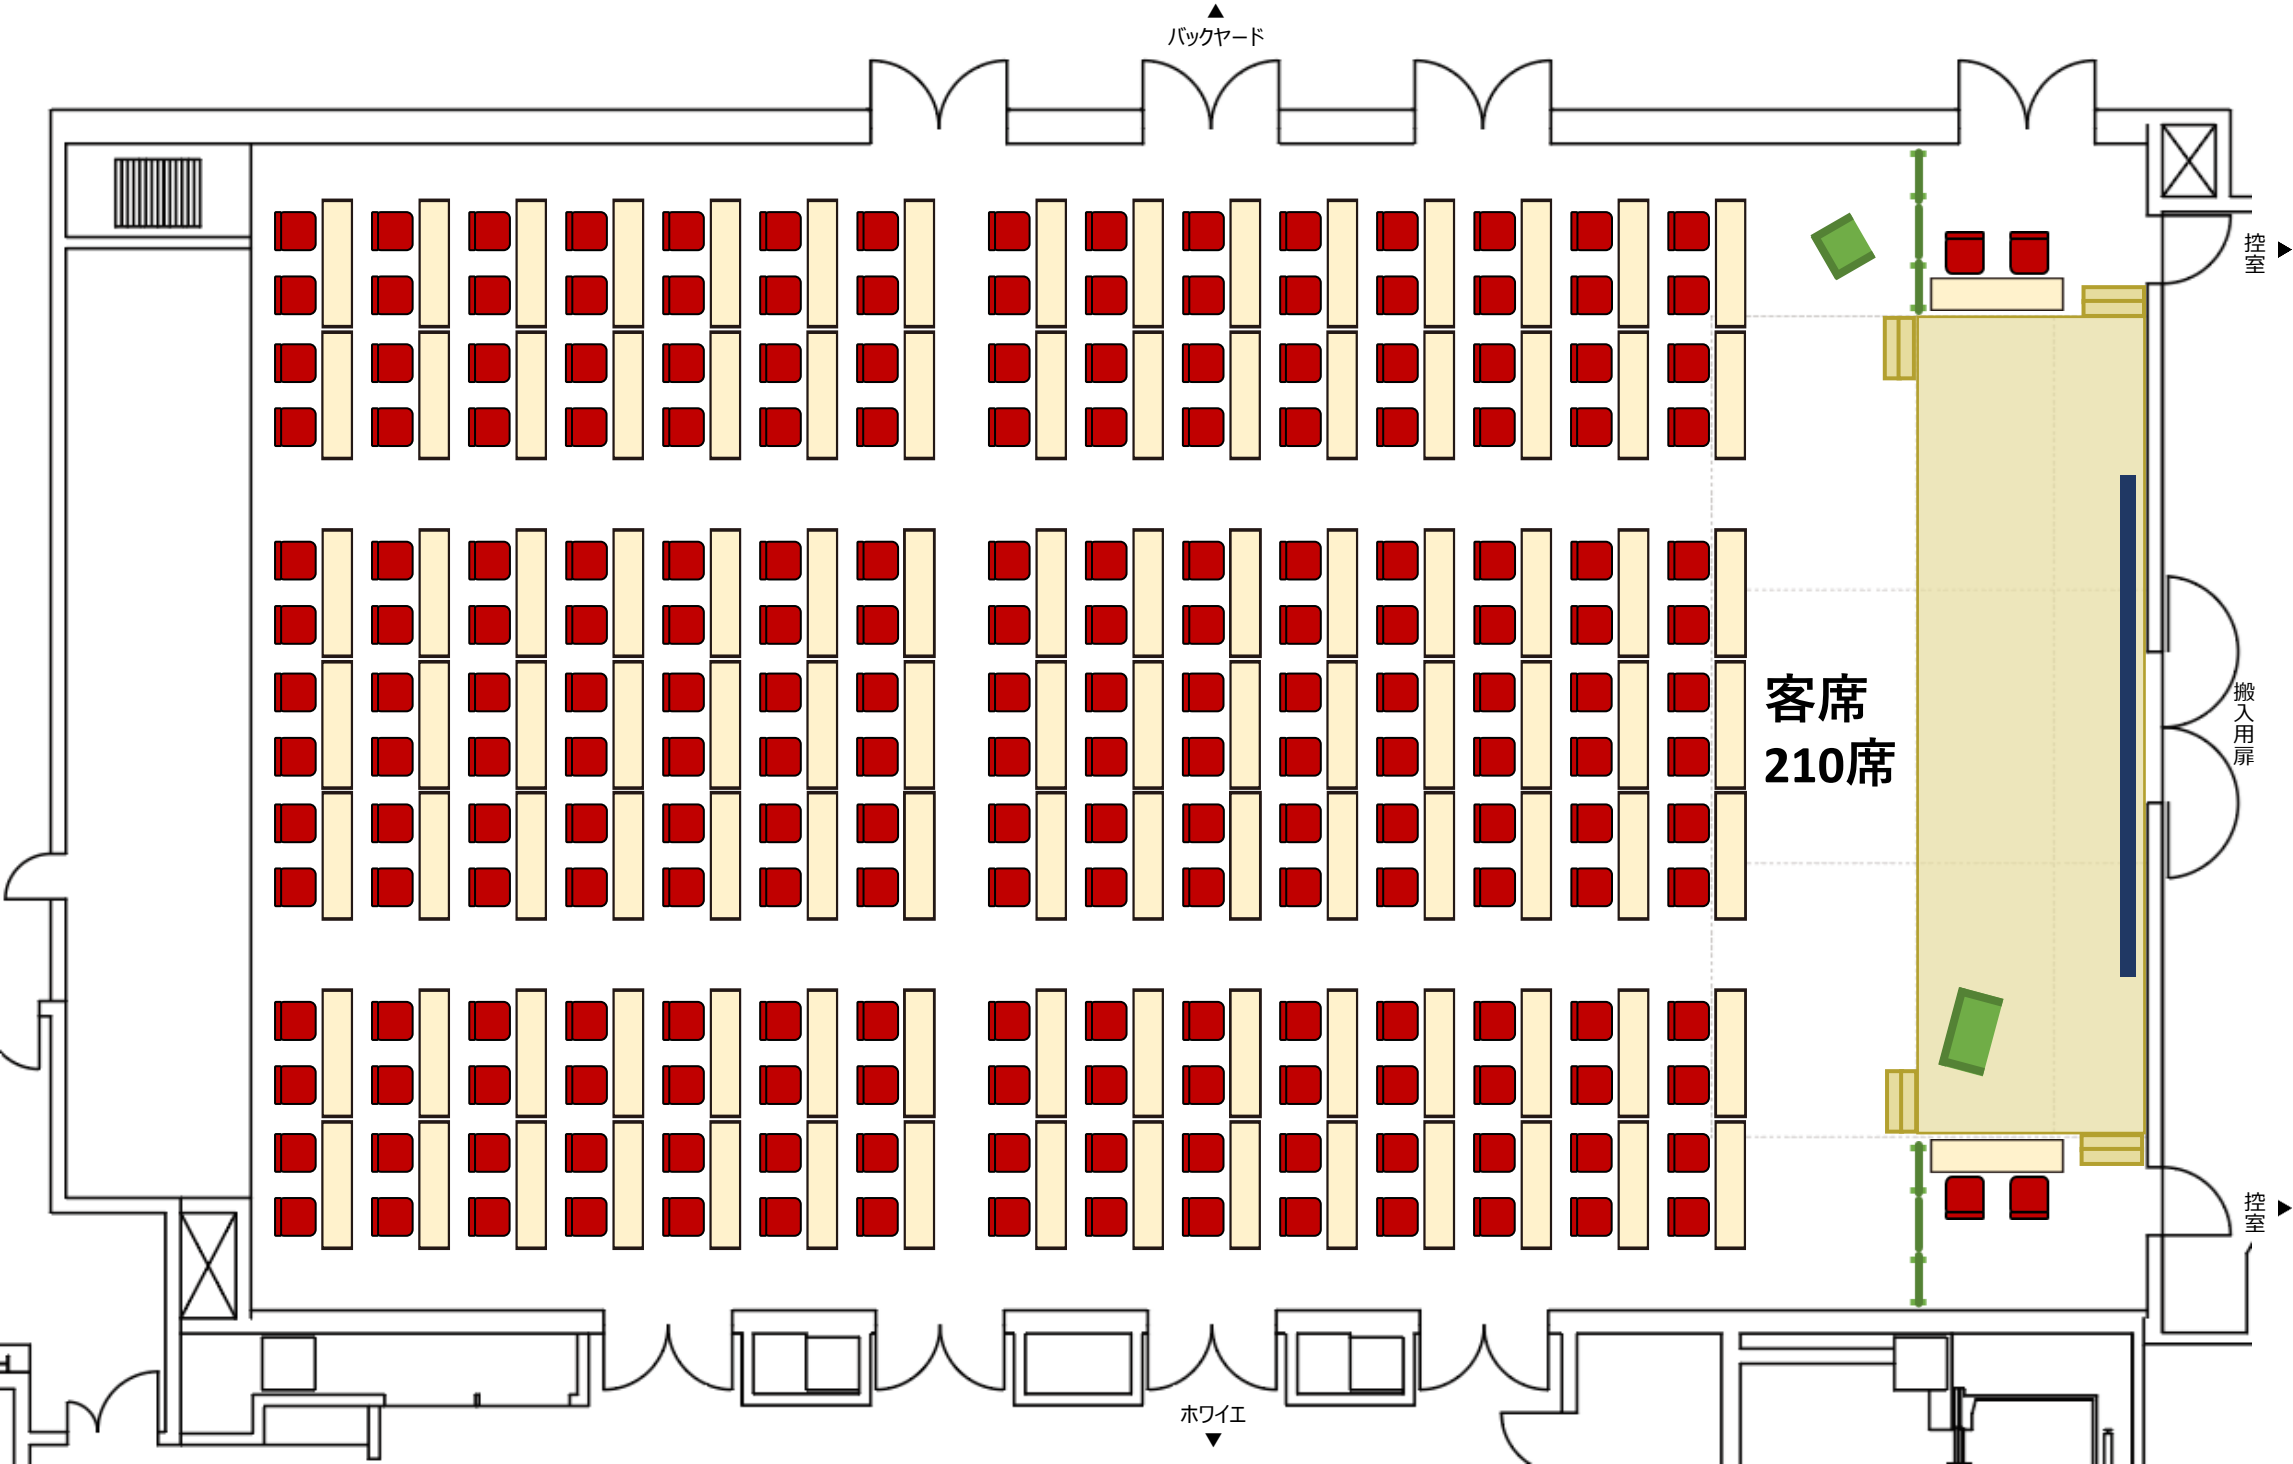


部屋名	KFC Hall	参加者 席 数		テーブル (W1500/D450)	
				スタッキングチェア	



バックヤード_レイアウト図面

*レイアウト図面は1/100サイズとなります (A3用紙出力)

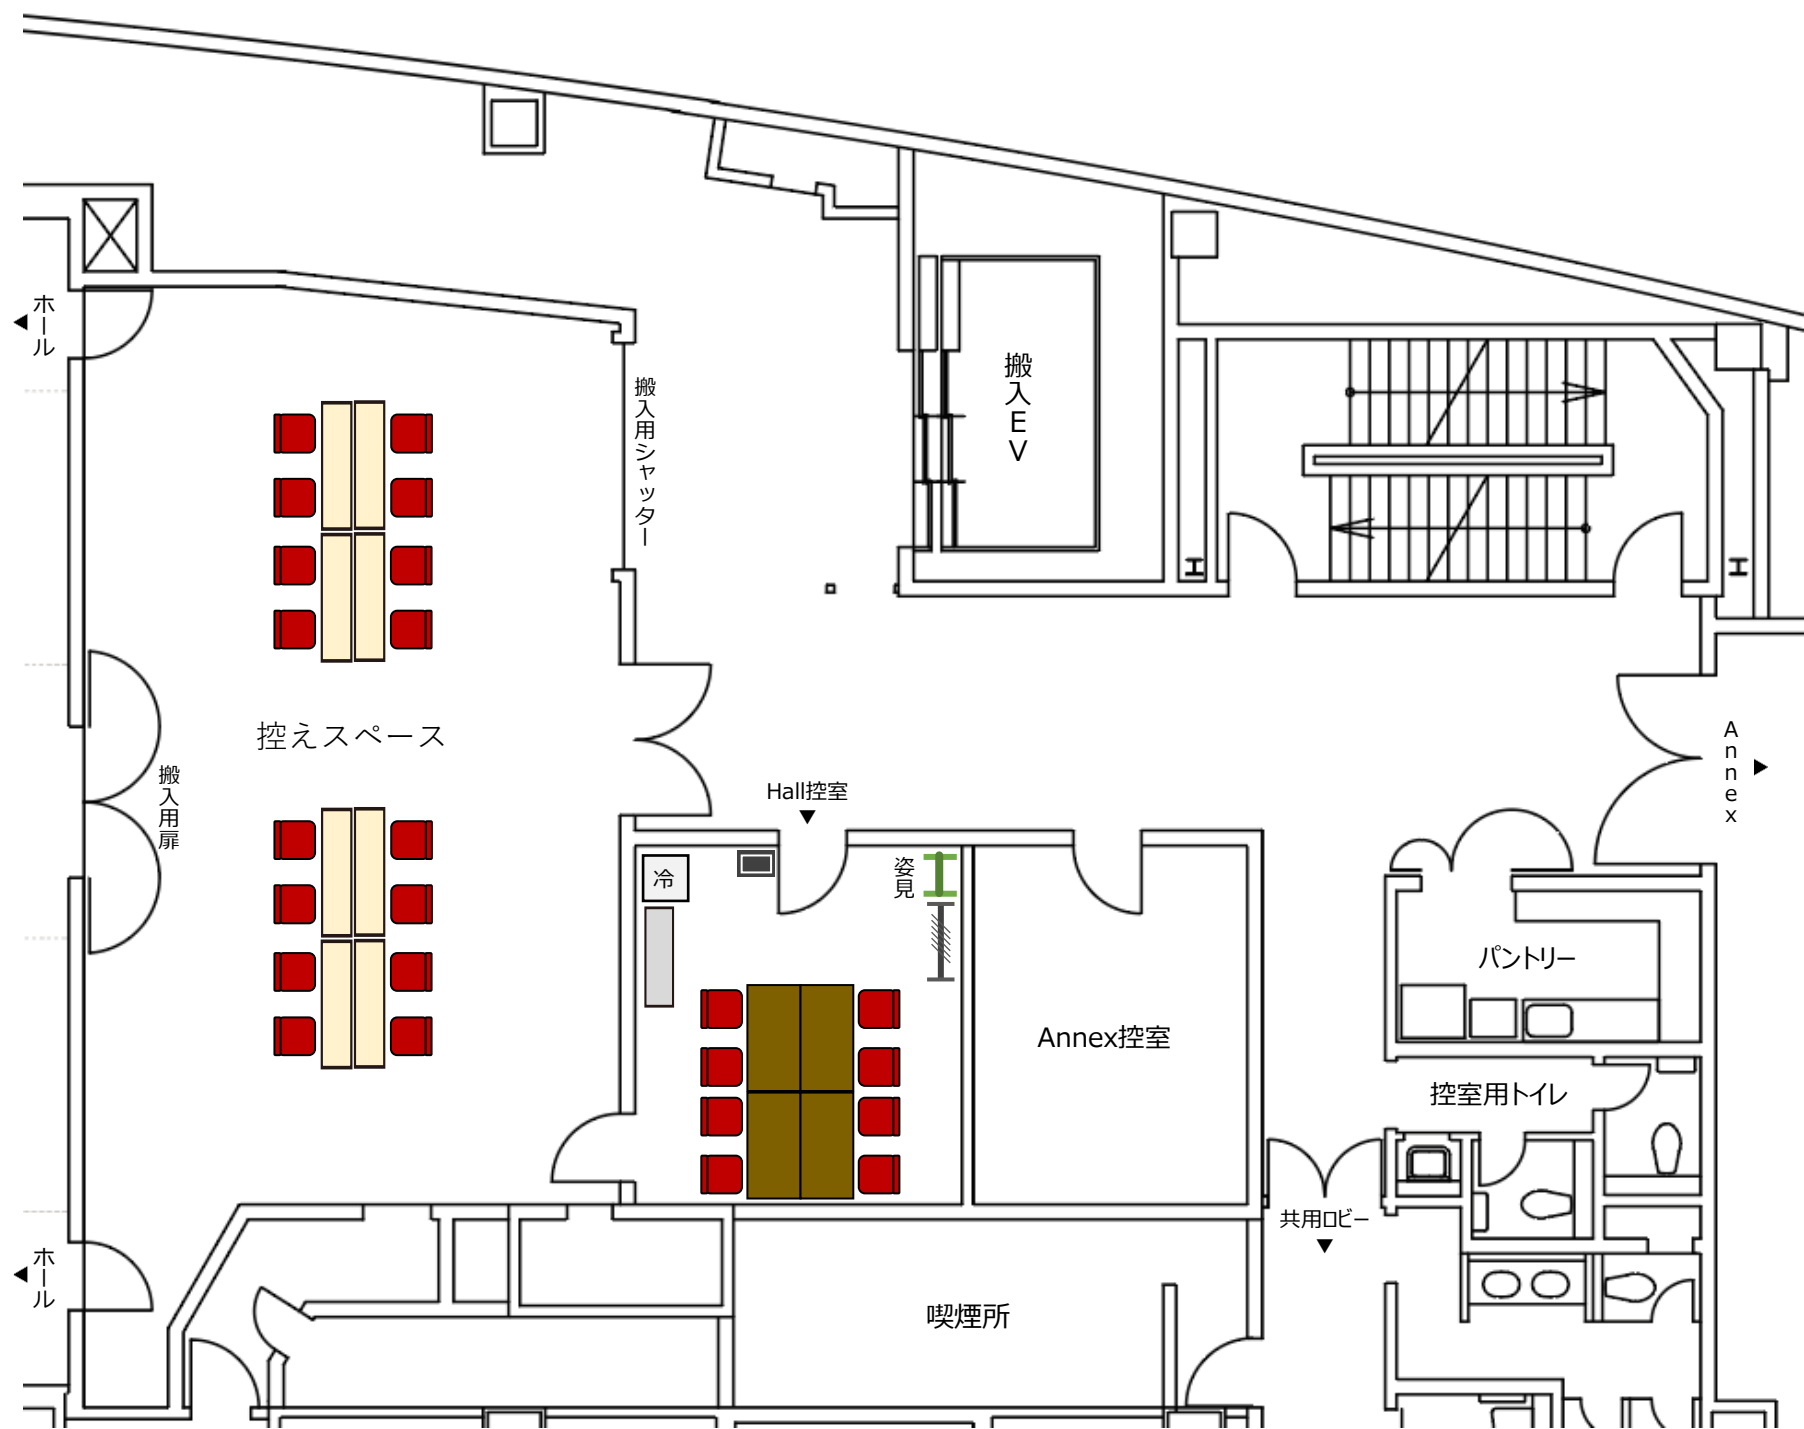



…ワイヤレスマイク



…ホワイトボード



…有線マイク



…演台 * 1



…ピンマイク



…司会台 * 1



…卓上スタンド/ワイヤレスマイク



…パーティションS(W900/H1800)



…卓上スタンド/有線マイク



…パーティション(W1800/H1800) * 10



…床上スタンド/ワイヤレスマイク



…パーティション(W2100/H2400) * 2



…床上スタンド/有線マイク




…カウンターチェア



…PC音声ケーブル



…パソコン

 

…ステージ



…LANケーブル



…プロジェクター台



…丸テーブル*20



…プロジェクター

※数量記載の備品は無料備品



…55インチディスプレイ



…46インチディスプレイ



…移動式100インチスクリーン

