


部屋名	KFC Hall	参加者 席 数	76 席	テーブル (W1800/D450)	46 /126(所定数)	* 控室用テーブル含まず	利用開始日
				スタッキングチェア	100 /325(所定数)	* 控室用イス含む	
催事名	催事名を入力してください						
利用者名	利用者名を入力してください						

\* テーブル・スタッキングチェアは所定数を超える利用はできません。追加したい場合は、補填用に別の会場を予約していただく必要があります。

\* オプション備品・機材は数量に限りがありますので、ご要望にお応えできない場合がございます。

オプション備品・機材	使用数
天吊プロジェクター (16,000lm)	
天吊スクリーン(300インチ)	
ディスプレイ ( インチ)	
映像スイッチャー	
PC音声出力ケーブル	
ワイヤレスマイク(ハンド型)	
ワイヤレスマイク(ピン型)	
有線マイク	
マイクスタンド (卓上)	
マイクスタンド (床上)	
ホワイトボード(W1800)	
演台	
司会台	
三つ折りパーティション (W1800/H1800)	
三つ折りパーティション (W2100/H2400)	
LANケーブル(20m)	
スイッチングハブ	
単独ネット回線	
配信用キャップチャーボード	
配信用オーディオ インターフェース	

### ホワイエ\_レイアウト図面

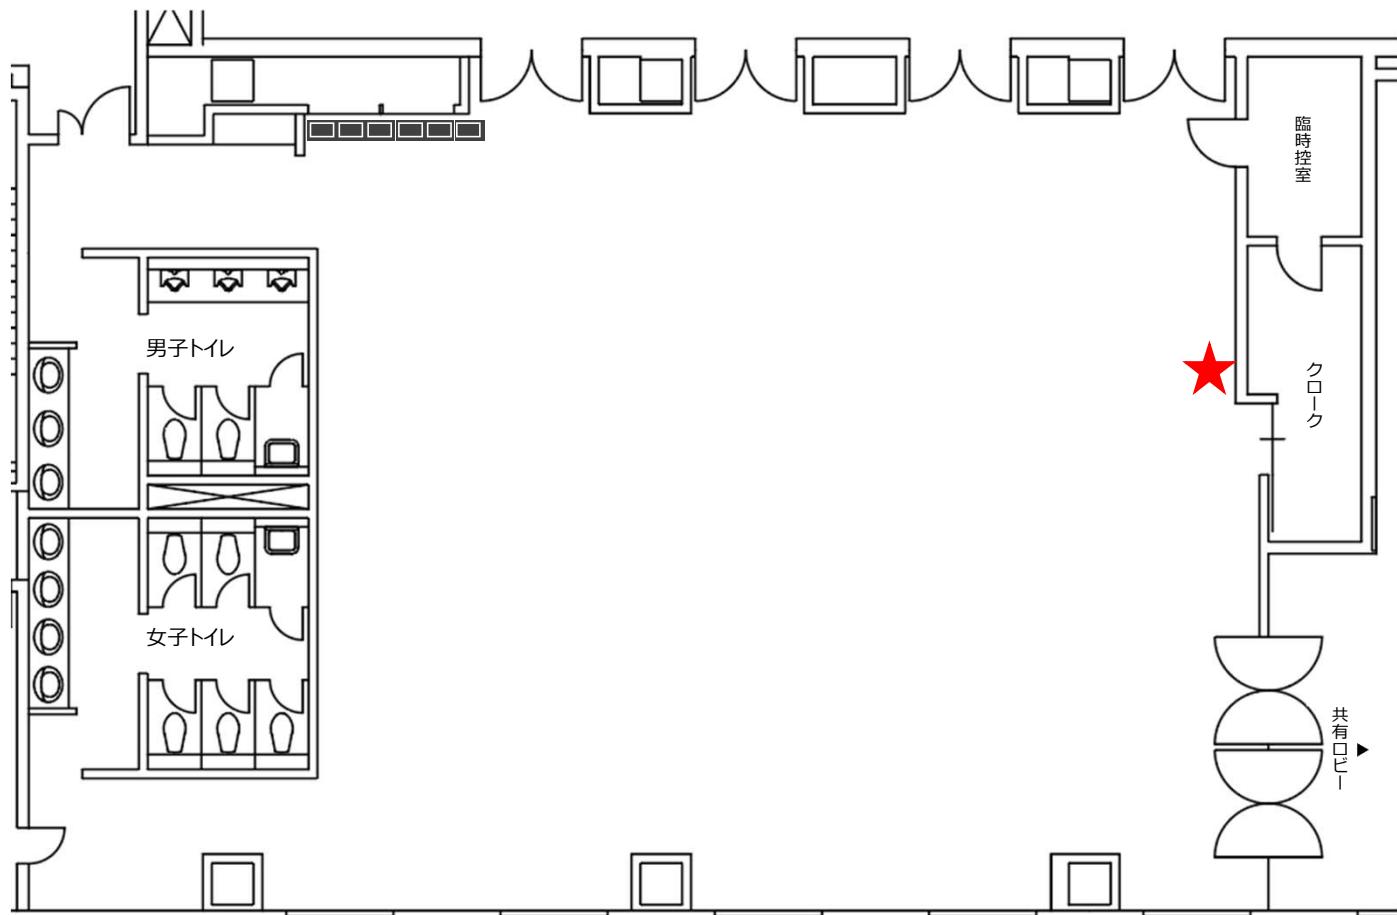


\* レイアウト図面は1/100サイズとなります (A3用紙出力)

★ ... LAN口




ホール\_レイアウト図面

口の字 76席

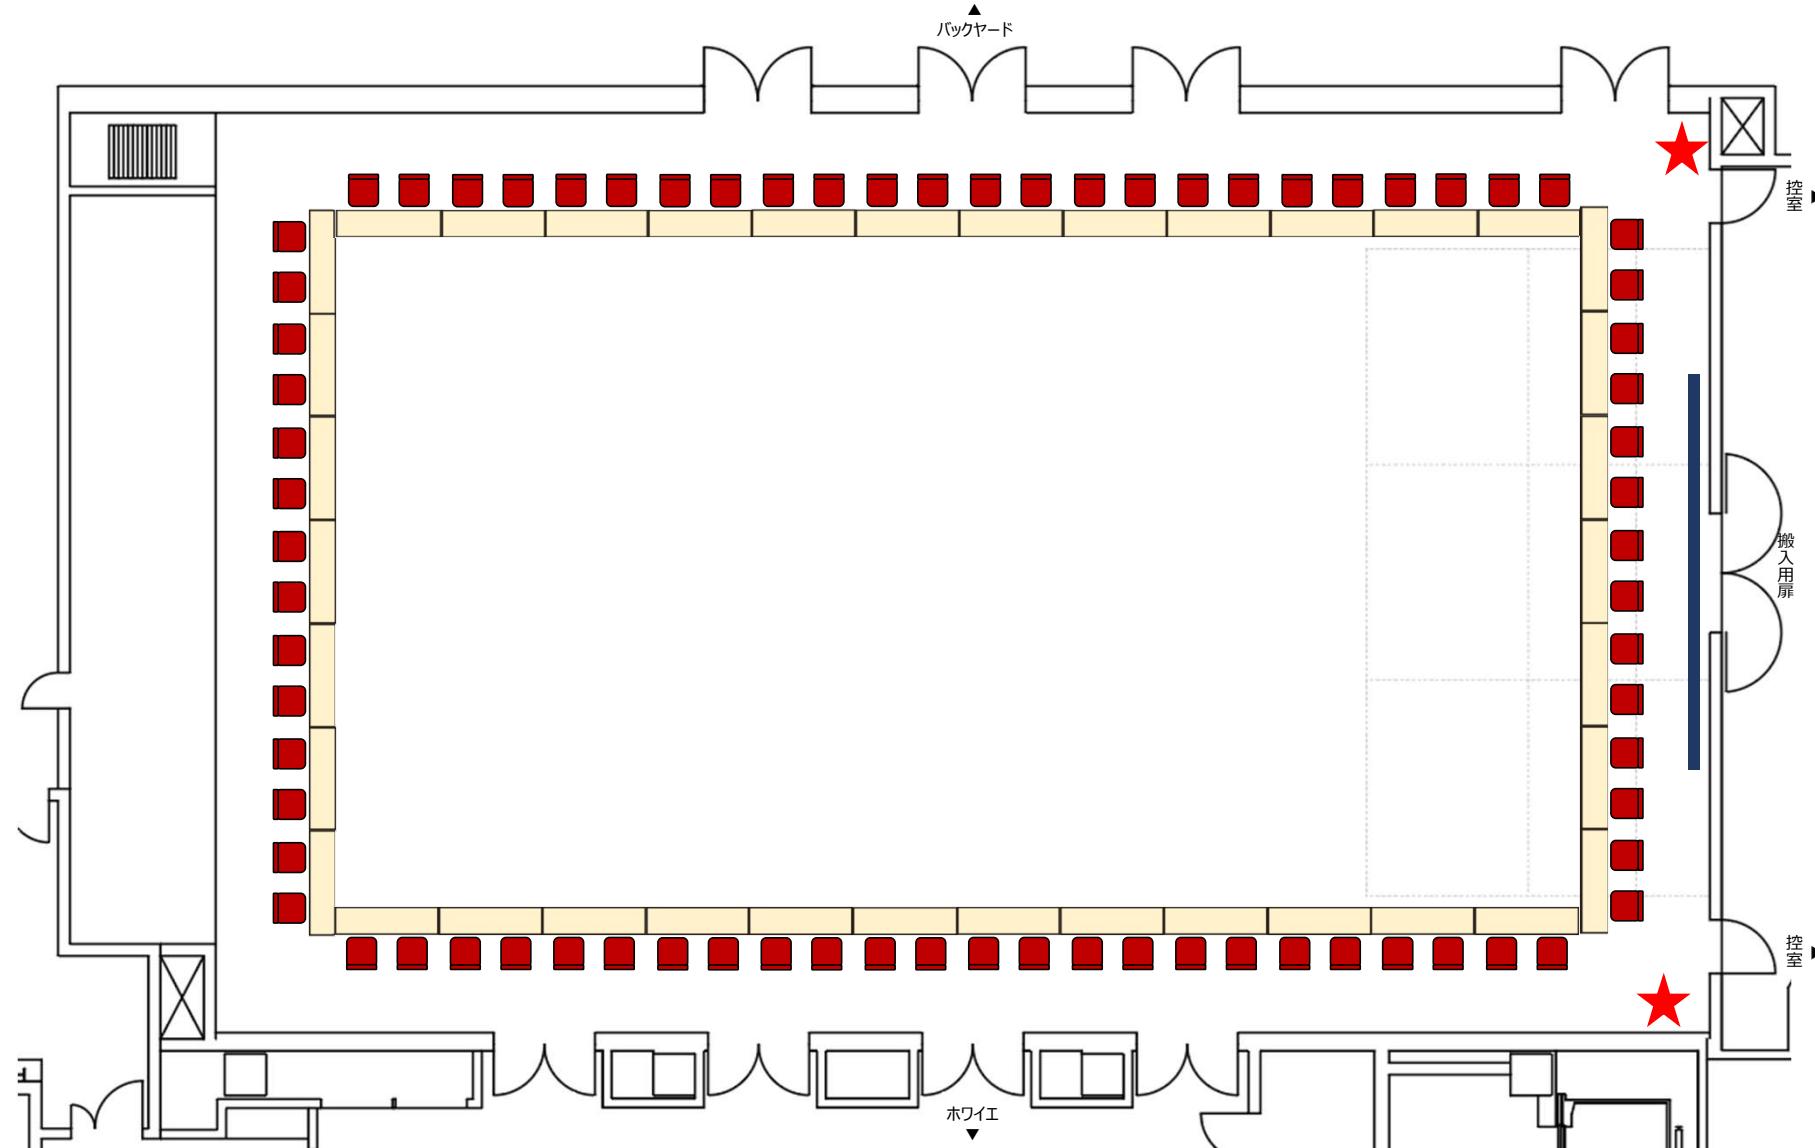

部屋名	KFC Hall	参加者 席 数	テーブル (W1500/D450)
			スタッキングチェア

## バックヤード\_レイアウト図面

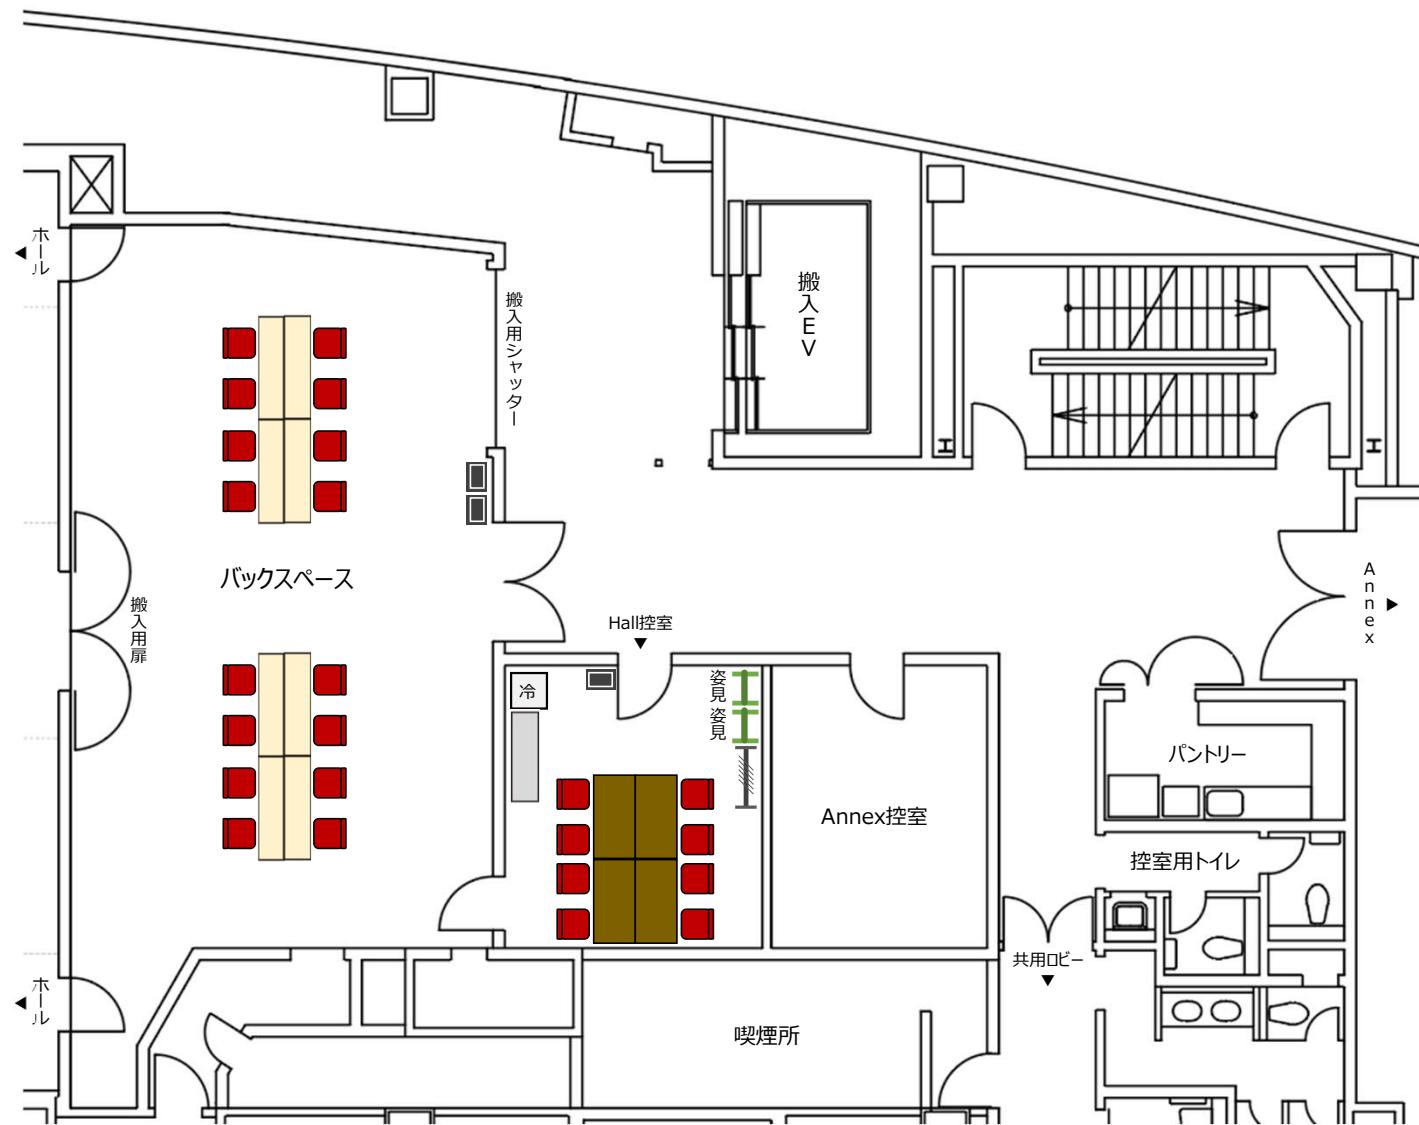

\*レイアウト図面は1/100サイズとなります (A3用紙出力)

★ … LAN口