

部屋名	KFC Hall	参加者 席 数	216(机3台) 180(机4台) 席	テーブル (W1800/D450) スタッキングチェア	114・126 /126(所定数) 236・200 /325(所定数)	* 控室用テーブル含まず * 控室用イス含む
催事名	催事名を入力してください					
利用者名	利用者名を入力してください					

利用開始日


利用終了日

* テーブル・スタッキングチェアは所定数を超える利用はできません。追加したい場合は、補填用に別の会場を予約していただく必要がございます。

* オプション備品・機材は数量に限りがありますので、ご要望にお応えできない場合がございます。

オプション備品・機材	使用数
天吊プロジェクター (16,000lm)	
天吊スクリーン(300インチ)	
ディスプレイ (インチ)	
映像スイッチャー	
PC音声出力ケーブル	
ワイヤレスマイク(ハンド型)	
ワイヤレスマイク(ピン型)	
有線マイク	
マイクスタンド (卓上)	
マイクスタンド (床上)	
ホワイトボード(W1800)	
演台	
司会台	
三つ折りパーティション (W1800/H1800)	
三つ折りパーティション (W2100/H2400)	
LANケーブル(20m)	
スイッチングハブ	
単独ネット回線	
配信用キャプチャーボード	
配信用オーディオインターフェース	

ホワイエ_レイアウト図面

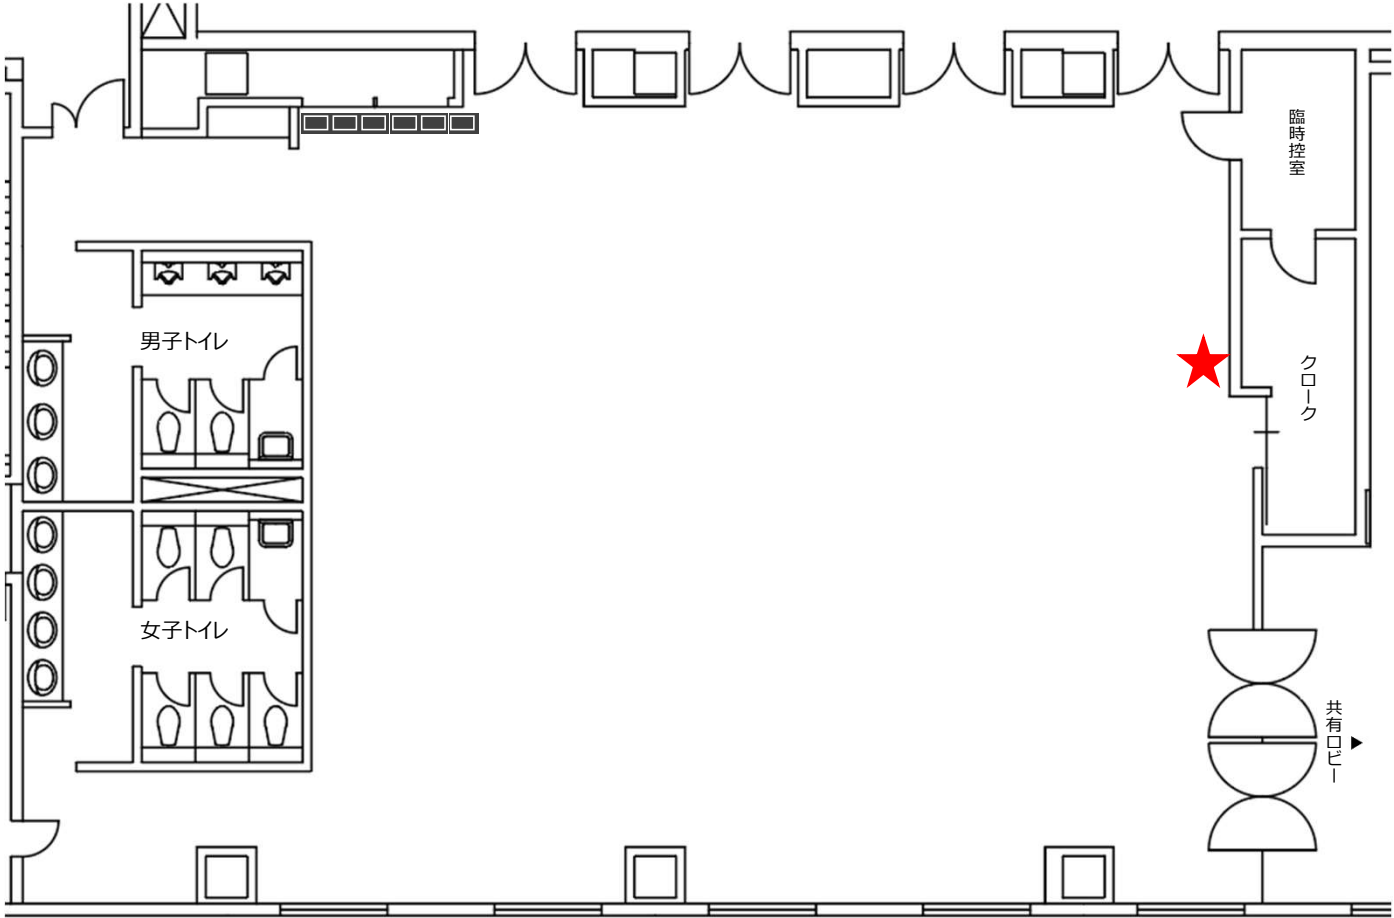

*レイアウト図面は1/100サイズとなります (A3用紙出力)


★ …LAN口

部屋名	KFC Hall	参加者 席 数		テーブル (W1500/D450)	
				スタッキングチェア	

6面ステージ (W10,800×D3,000×H0~1,200)
※会場にはH400ステップ×4のみ

ホール_レイアウト図面

T字島型 180席

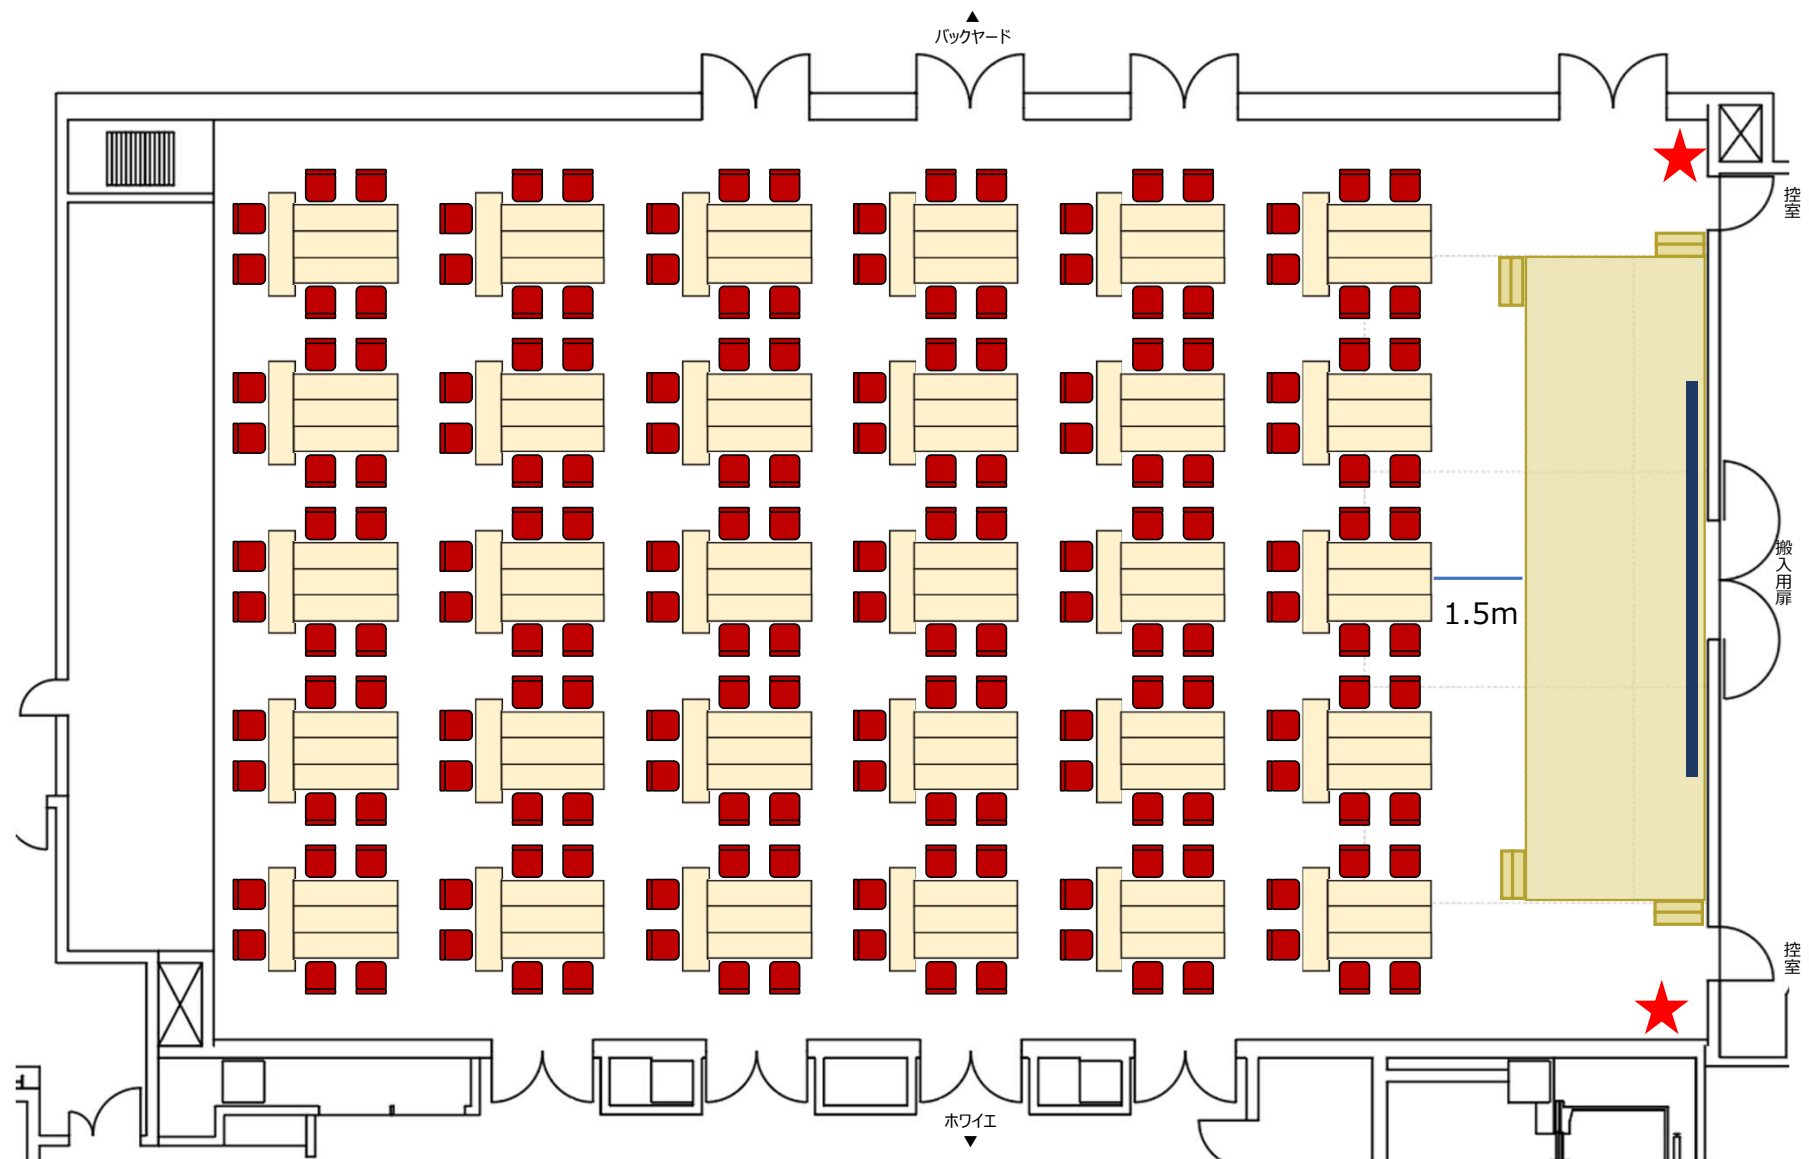

*レイアウト図面は1/100サイズとなります (A3用紙出力)

★...LAN口

部屋名	KFC Hall	参加者 席 数		テーブル (W1500/D450)	
				スタッキングチェア	

バックヤード_レイアウト図面

