

部屋名	KFC Hall	参加者 席数	席	テーブル (W1800/D450)	/126(所定数)
				スタッキングチェア	/325(所定数)
催事名	催事名を入力してください				
利用者名	利用者名を入力してください				

*控室用テーブル含まず

*控室用イス含む


利用開始日	
利用終了日	

*テーブル・スタッキングチェアは所定数を超える利用はできません。追加したい場合は、補填用に別の会場を予約していただく必要がございます。

*オプション備品・機材は数量に限りがありますので、ご要望にお応えできない場合がございます。

オプション備品・機材	使用数
天吊プロジェクター (16,000lm)	
天吊スクリーン(300インチ)	
ディスプレイ (インチ)	
映像スイッチャー	
PC音声出力ケーブル	
ワイヤレスマイク(ハンド型)	
ワイヤレスマイク(ピン型)	
有線マイク	
マイクスタンド (卓上)	
マイクスタンド (床上)	
ホワイトボード(W1800)	
演台	
司会台	
三つ折りパーティション (W1800/H1800)	
三つ折りパーティション (W2100/H2400)	
LANケーブル(20m)	
スイッチングハブ	
単独ネット回線	
配信用キャプチャーボード	
配信用オーディオインターフェース	

ホワイエ_レイアウト図面

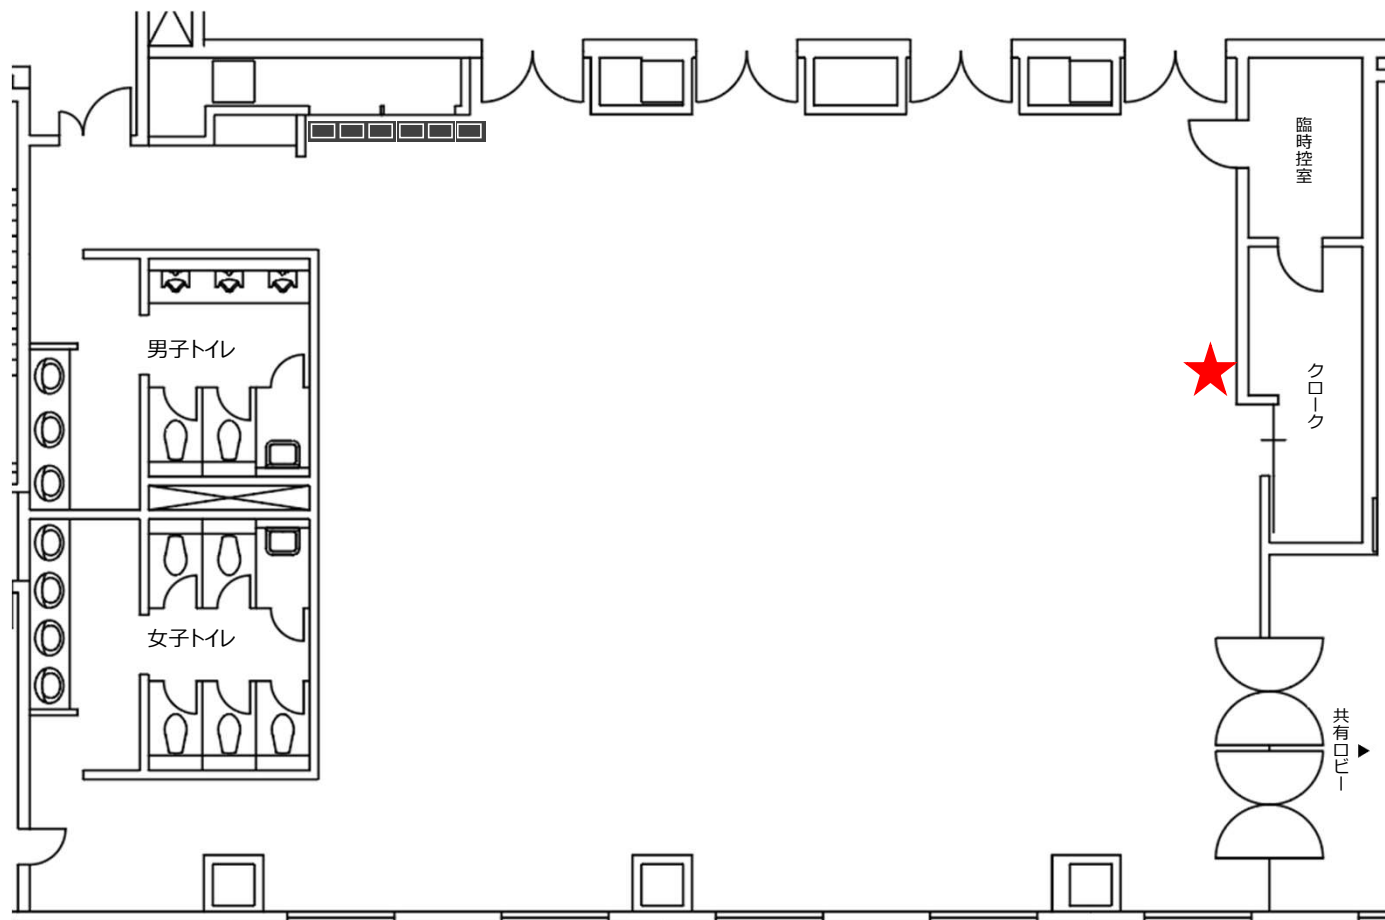

*レイアウト図面は1/100サイズとなります (A3用紙出力)


★...LAN口

部屋名	KFC Hall	参加者 席数	テーブル (W1500/D450)
			スタッキングチェア

6面ステージ (W10,800×D3,000×H0~1,200)
 ※会場にはH400ステップ×4のみ
【使用条件】
 イスの所定数が足りないため、「Hall Annex」の予約も必須
 (Hall325脚+Annex218脚)

ホール_レイアウト図面

①シアター形式 483席

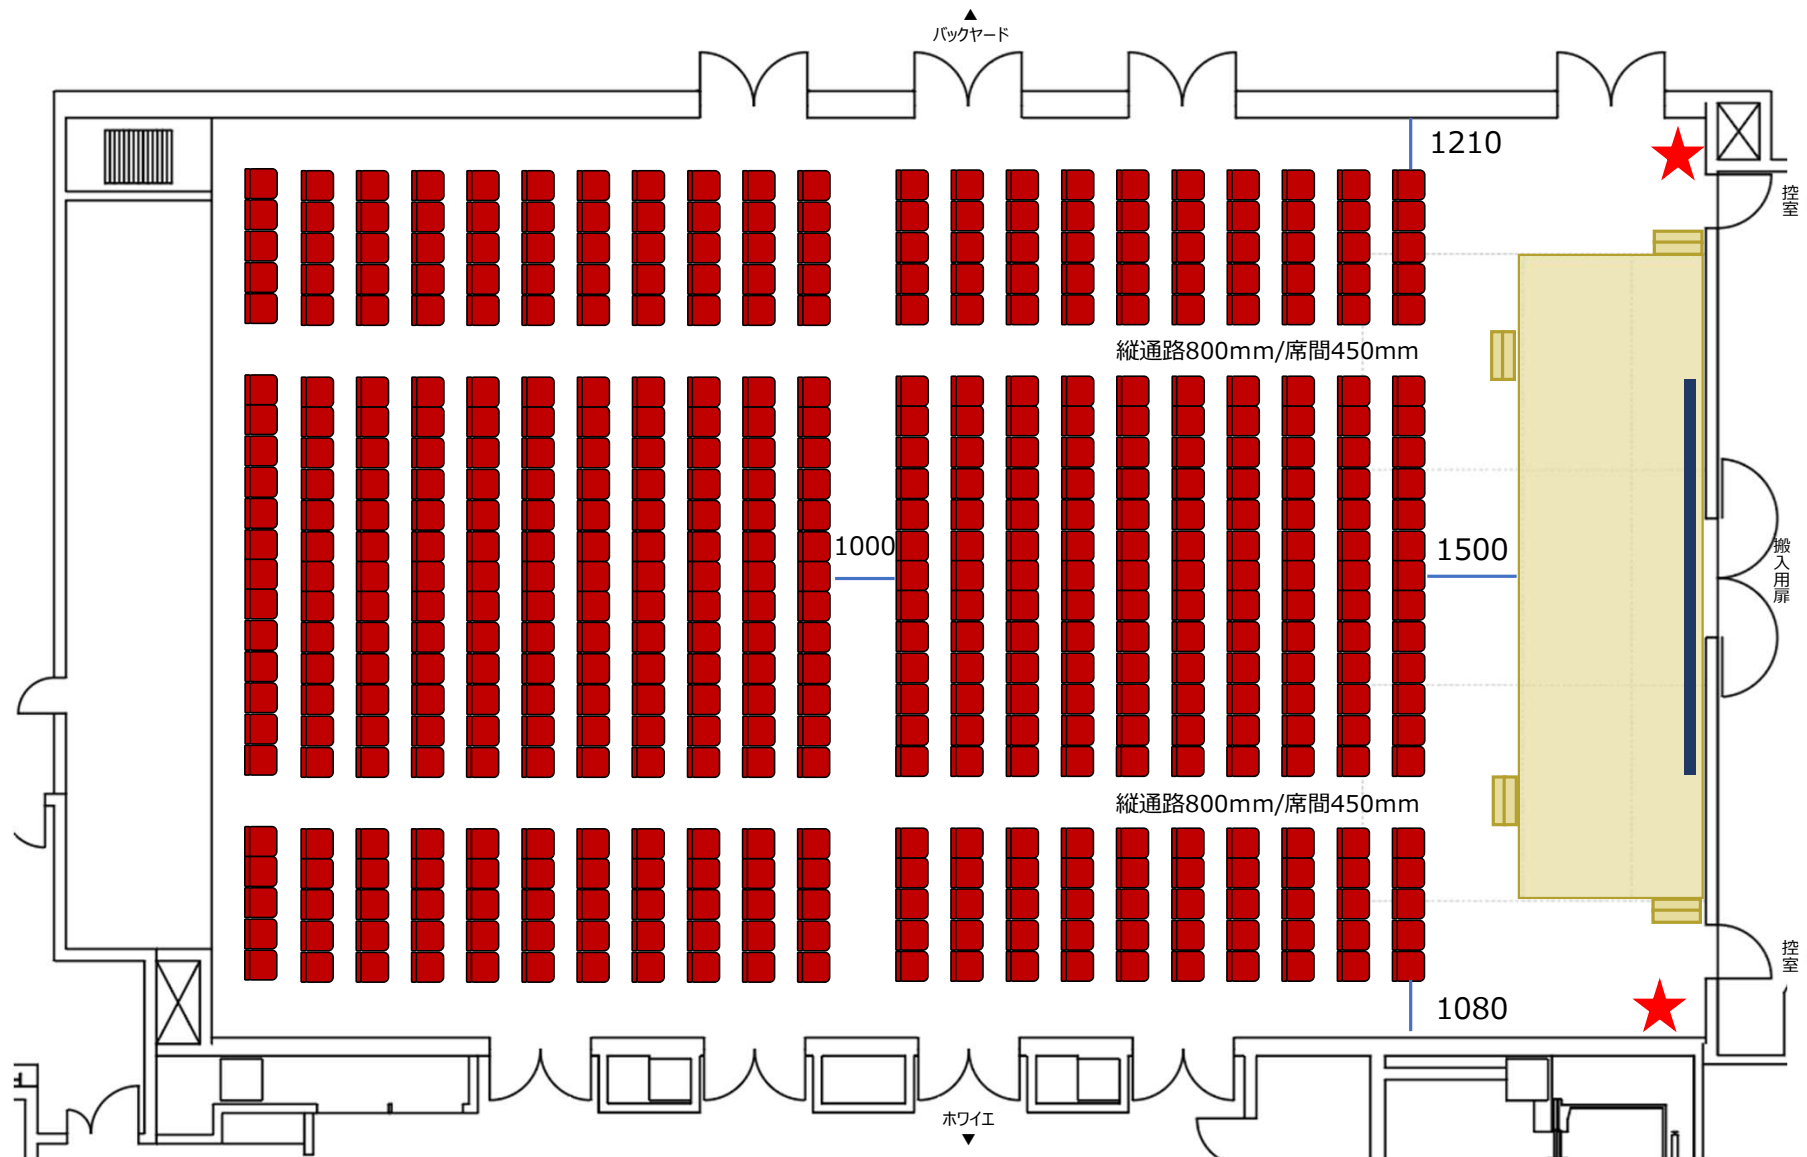

*レイアウト図面は1/100サイズとなります (A3用紙出力)

部屋名	KFC Hall	参加者 席数	テーブル (W1500/D450)
			スタッキングチェア

9面ステージ (W10,800×D5,700×H0~1,200)


※会場にはH400ステップ×4のみ

【使用条件】

イスの所定数が足りないため、「Hall Annex」の予約も必須
(Hall325脚+Annex218脚)

ホール_レイアウト図面

②シアター形式 414席

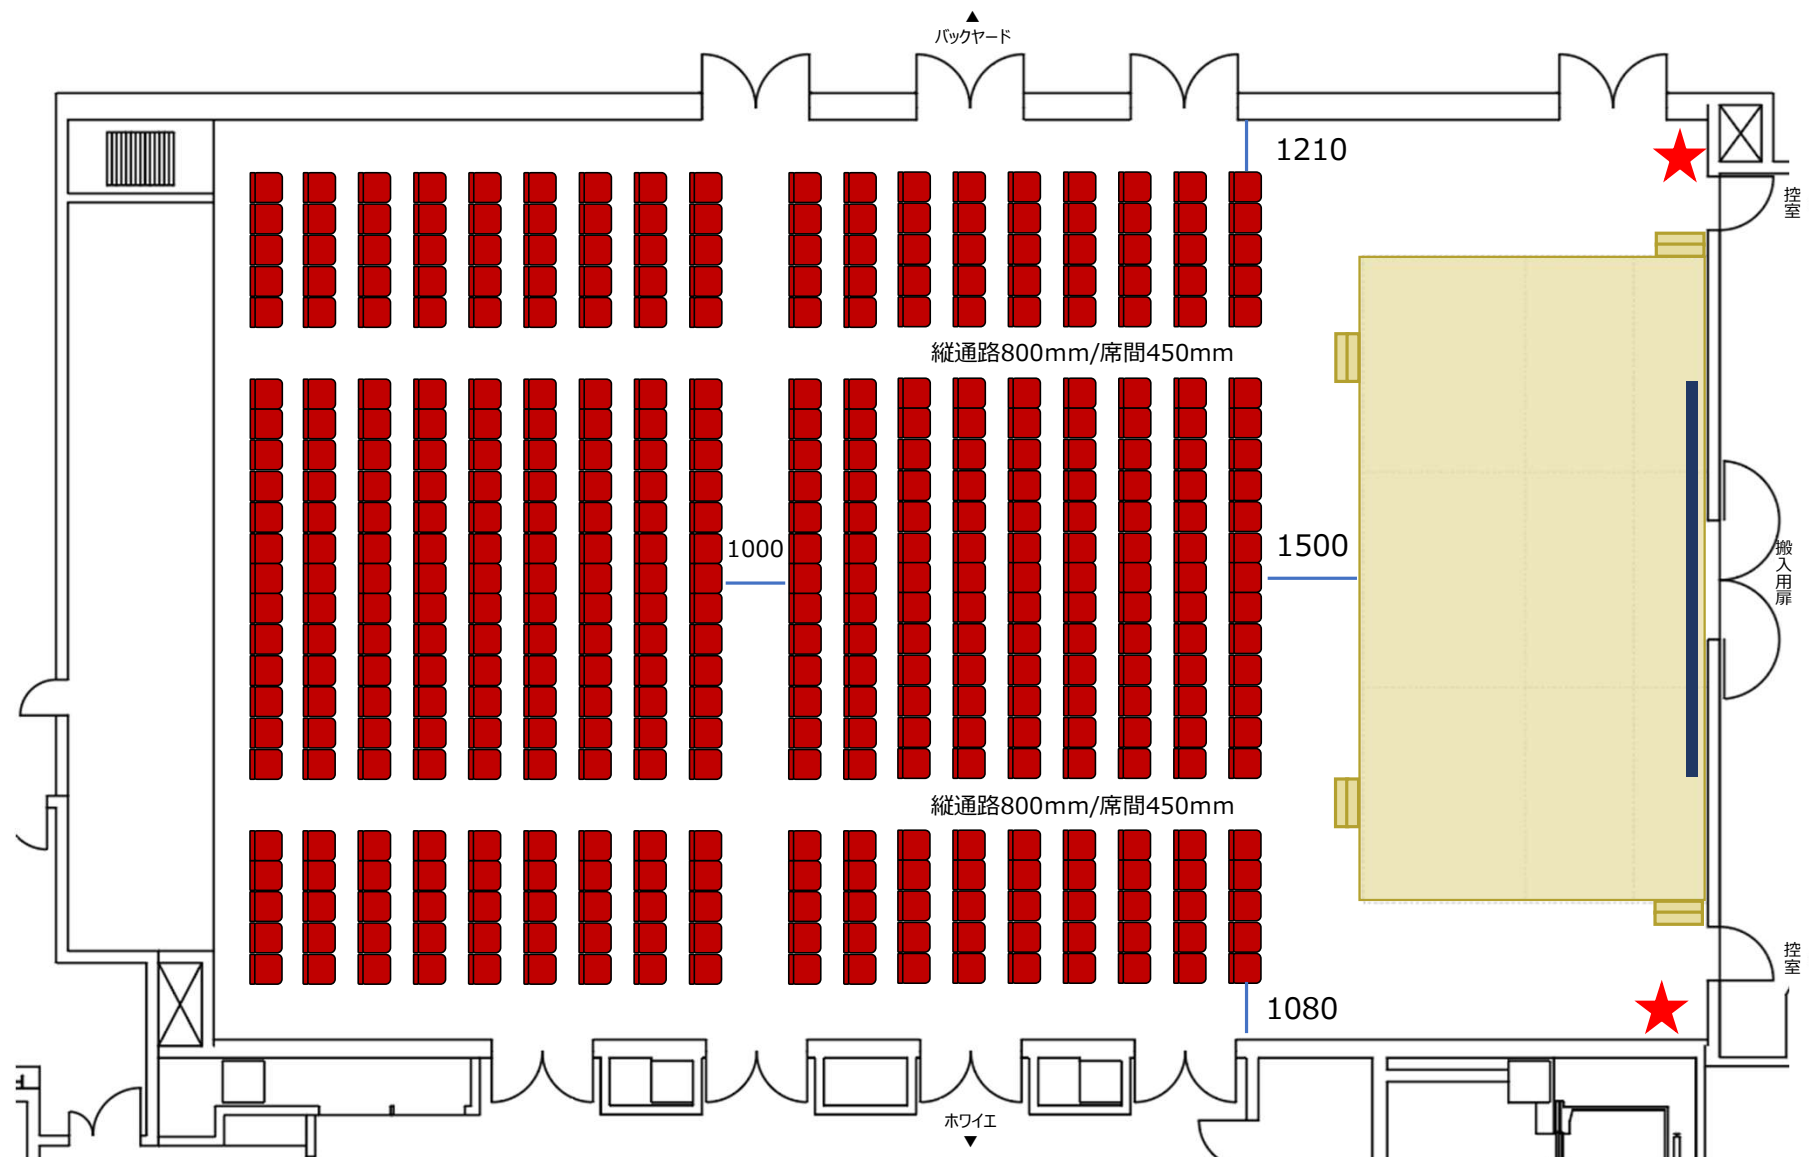

*レイアウト図面は1/100サイズとなります (A3用紙出力)


★…LAN口

部屋名	KFC Hall	参加者 席数	テーブル (W1500/D450)
			スタッキングチェア

6面ステージ (W10,800×D3,000×H0~1,200)
 ※会場にはH400ステップ×4のみ

ホール_レイアウト図面

③シアター形式 424席

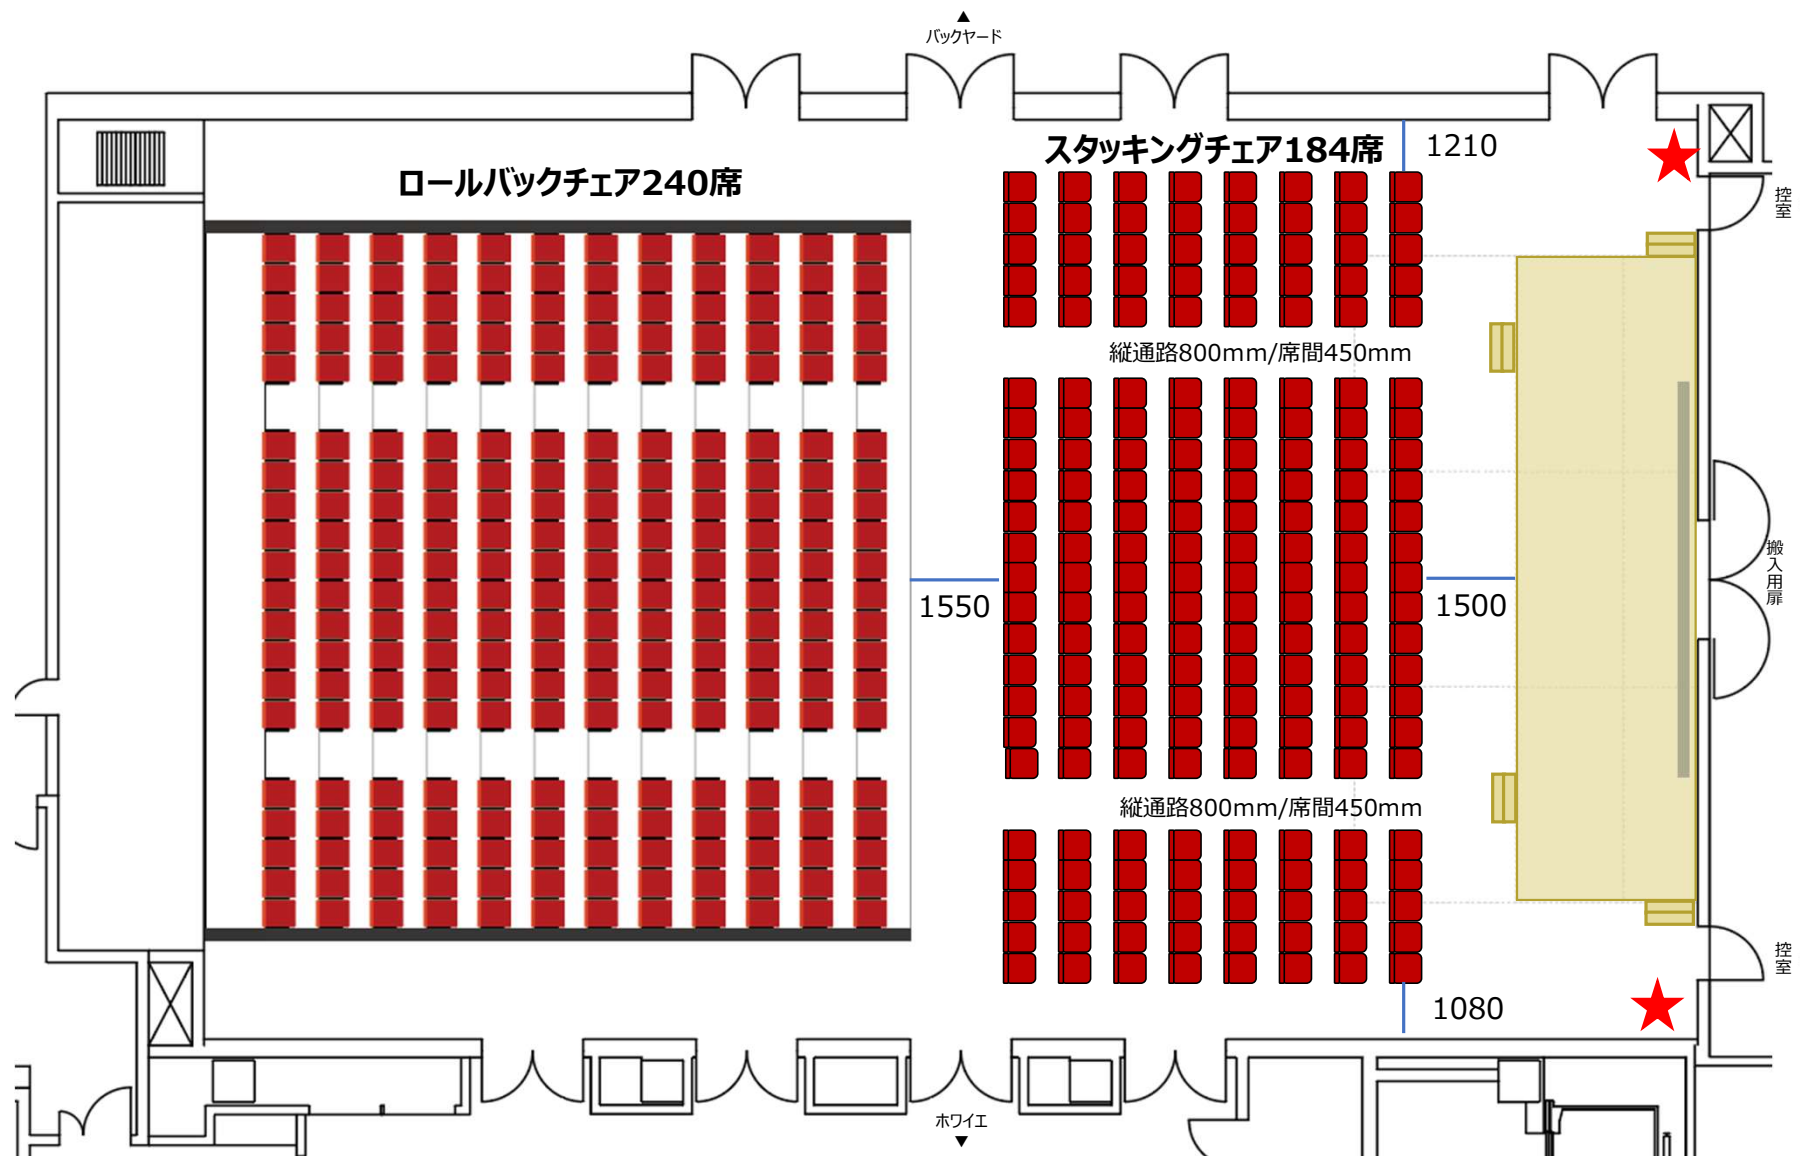

*レイアウト図面は1/100サイズとなります (A3用紙出力)


★ …LAN口

部屋名	KFC Hall	参加者 席数	テーブル (W1500/D450)
			スタッキングチェア

9面ステージ (W10,800×D5,700×H0~1,200)
※会場にはH400ステップ×4のみ

ホール_レイアウト図面


④シアター形式 355席

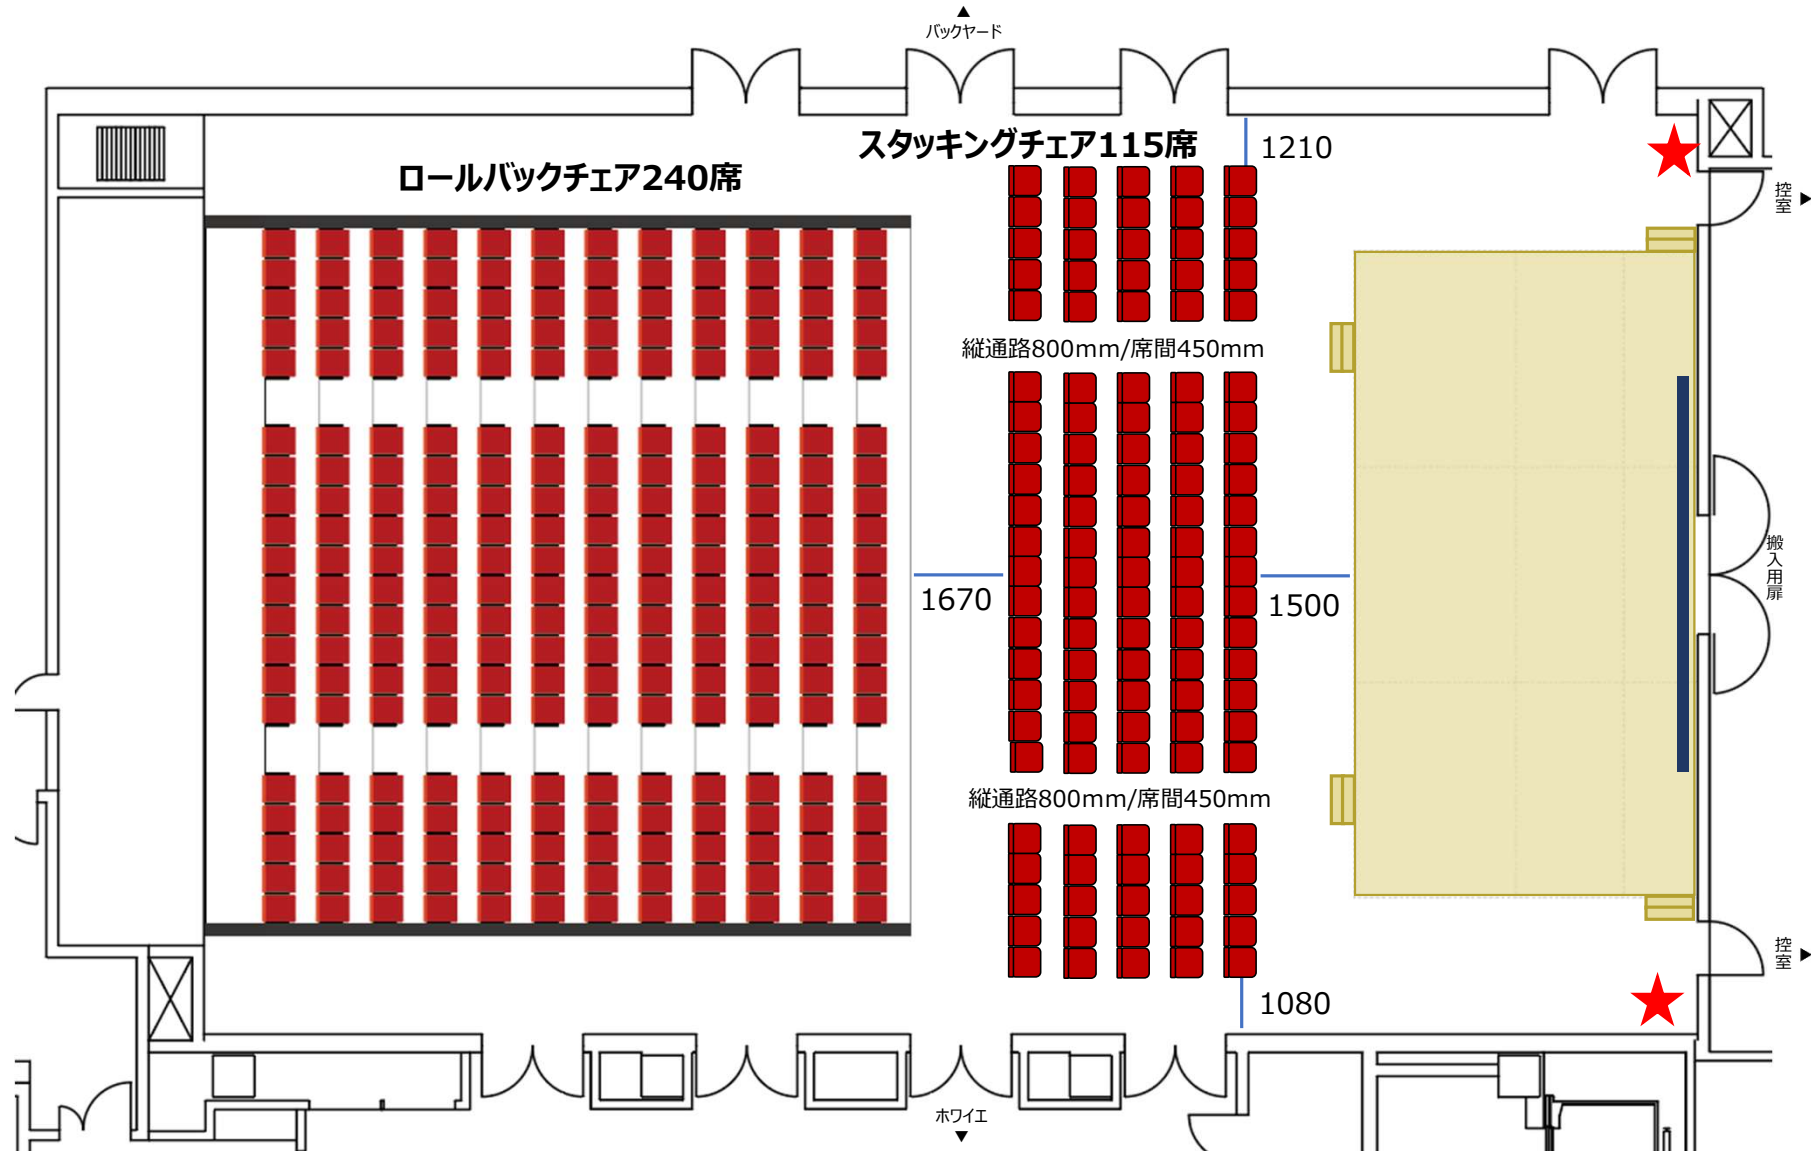

*レイアウト図面は1/100サイズとなります (A3用紙出力)

部屋名	KFC Hall	参加者 席数	テーブル (W1500/D450)
			スタッキングチェア

バックヤード_レイアウト図面

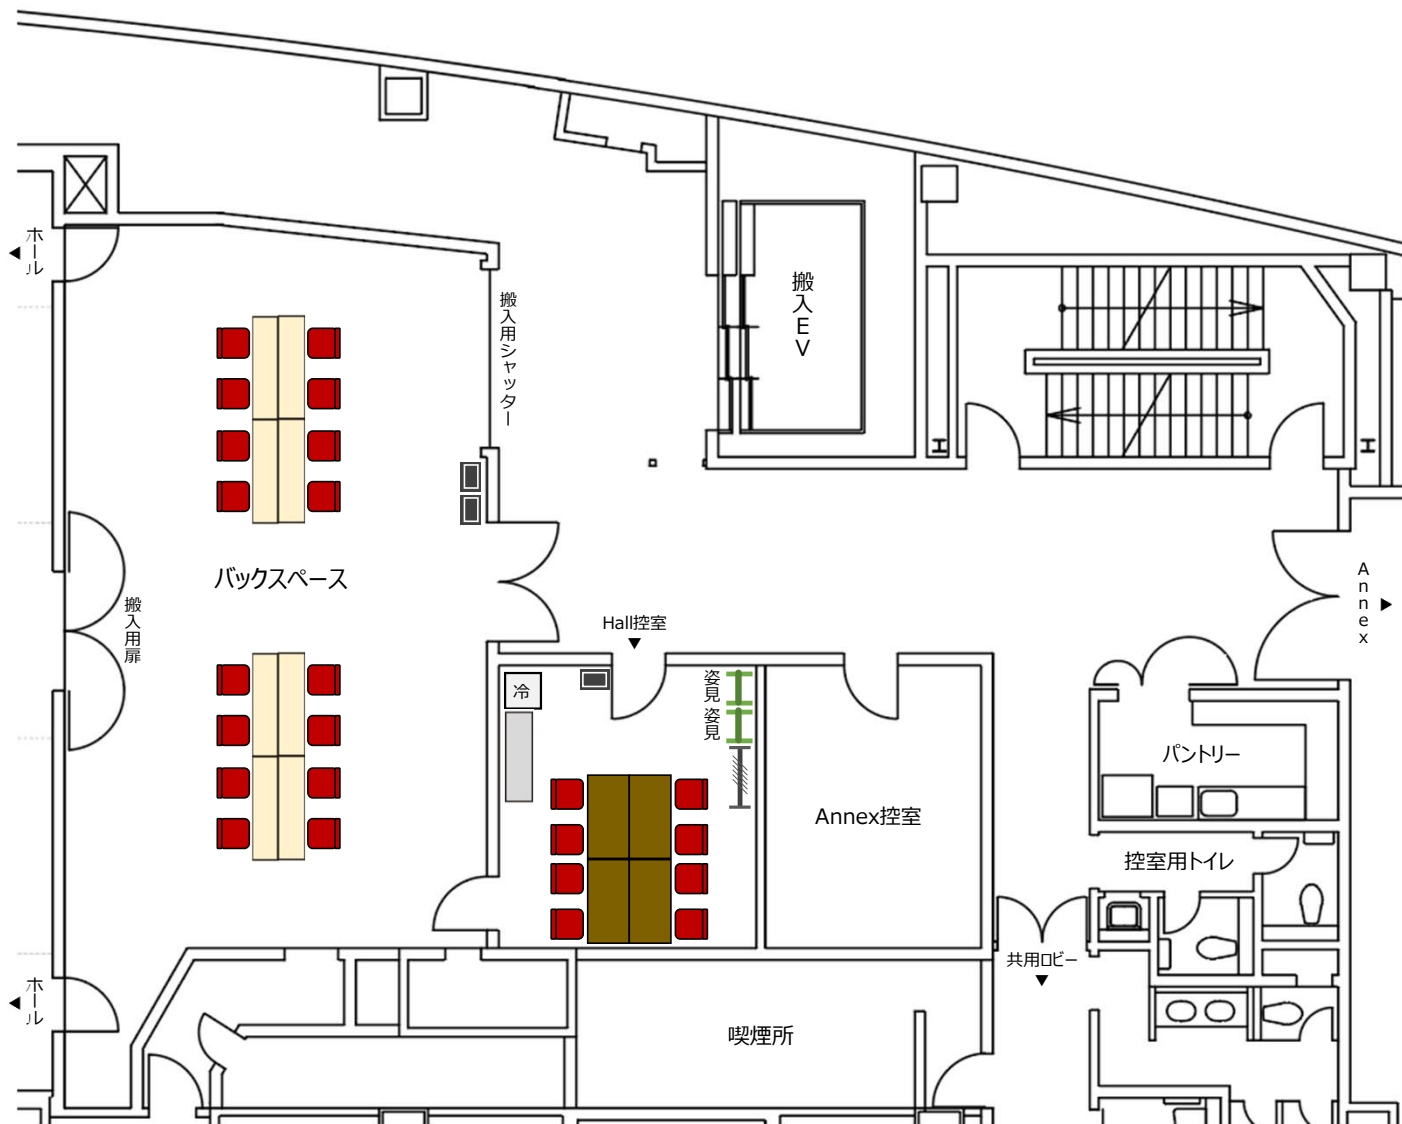

*レイアウト図面は1/100サイズとなります (A3用紙出力)