

# KFC Hall ホワイエ


## 《天井》

■ワイヤーホールピッチ 全176か所

■配線ダクト(1500w / 1回線) 全13回線

①～⑩ 直回路

⑪～⑬ 調光回路

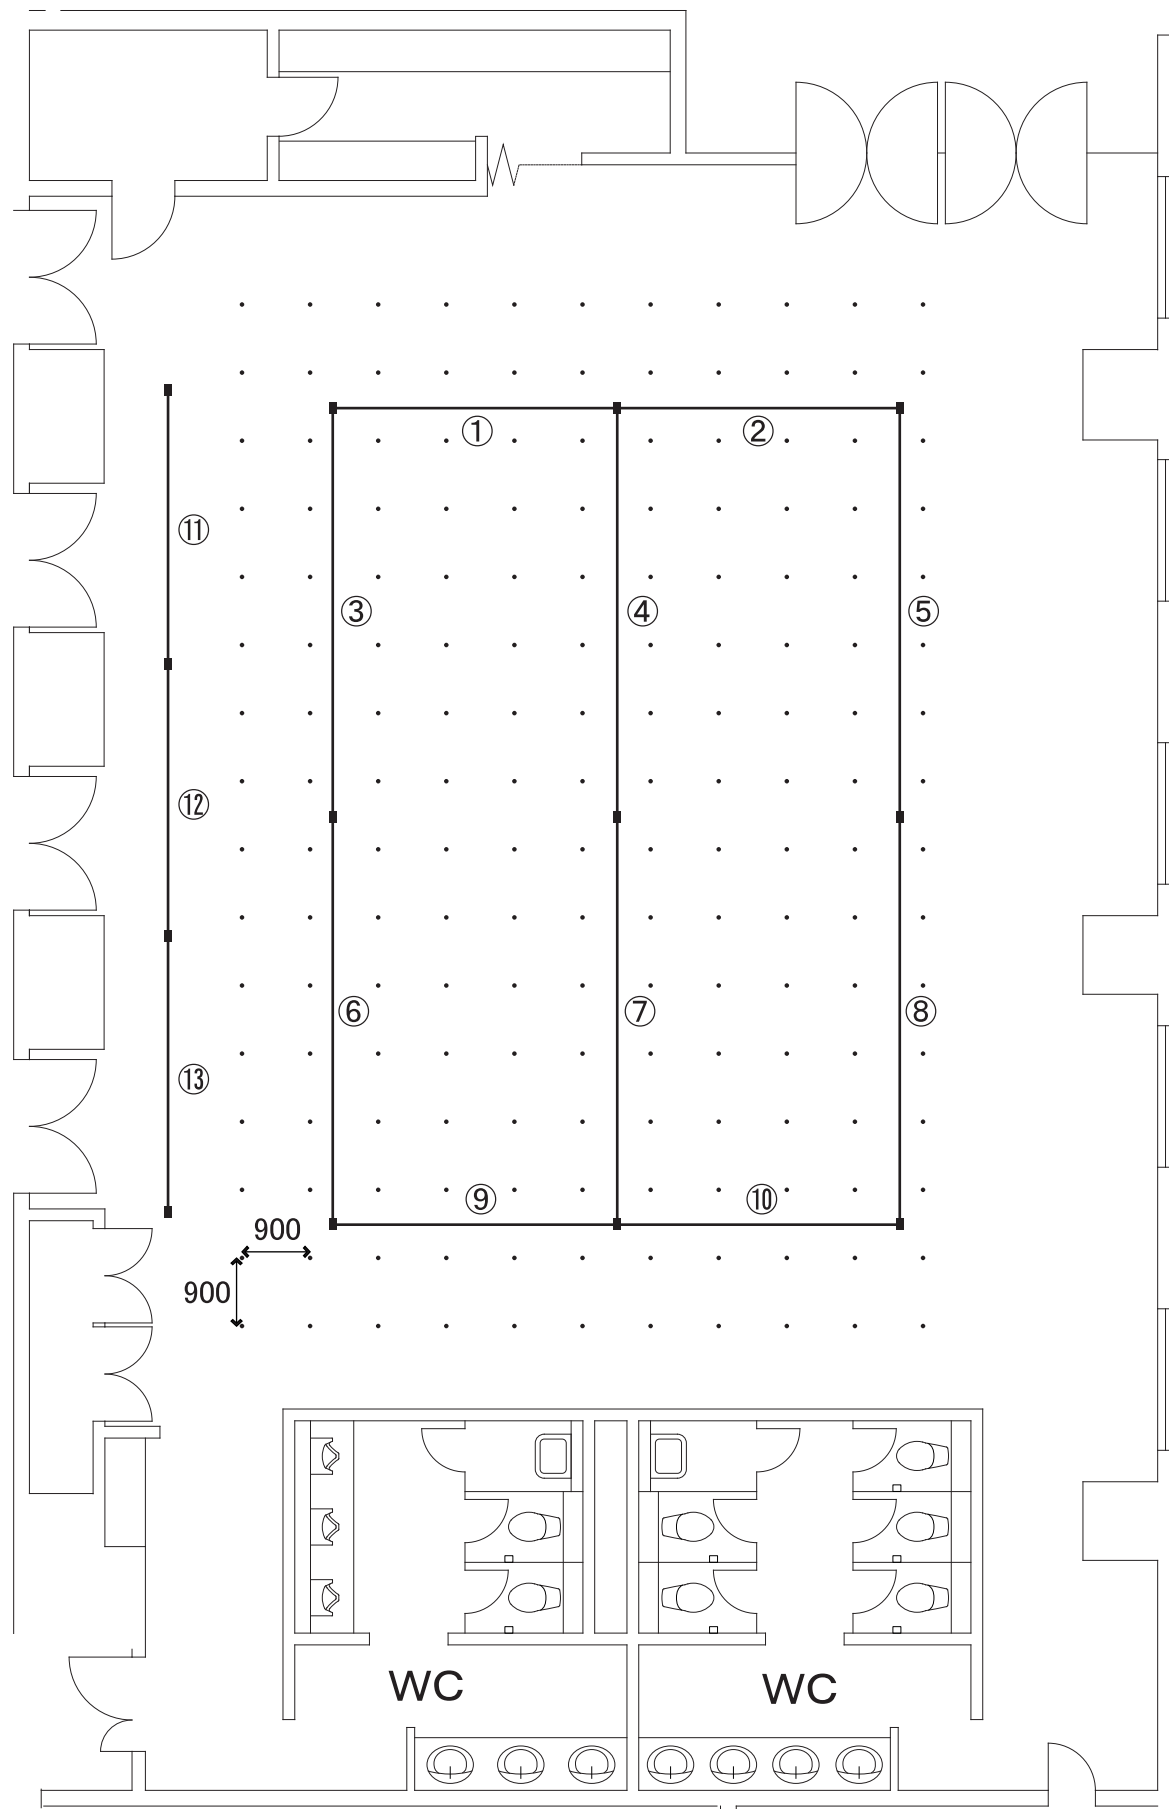

0 1000 2000 5000 10000 (mm)