


KFCHall バックスペース・控室

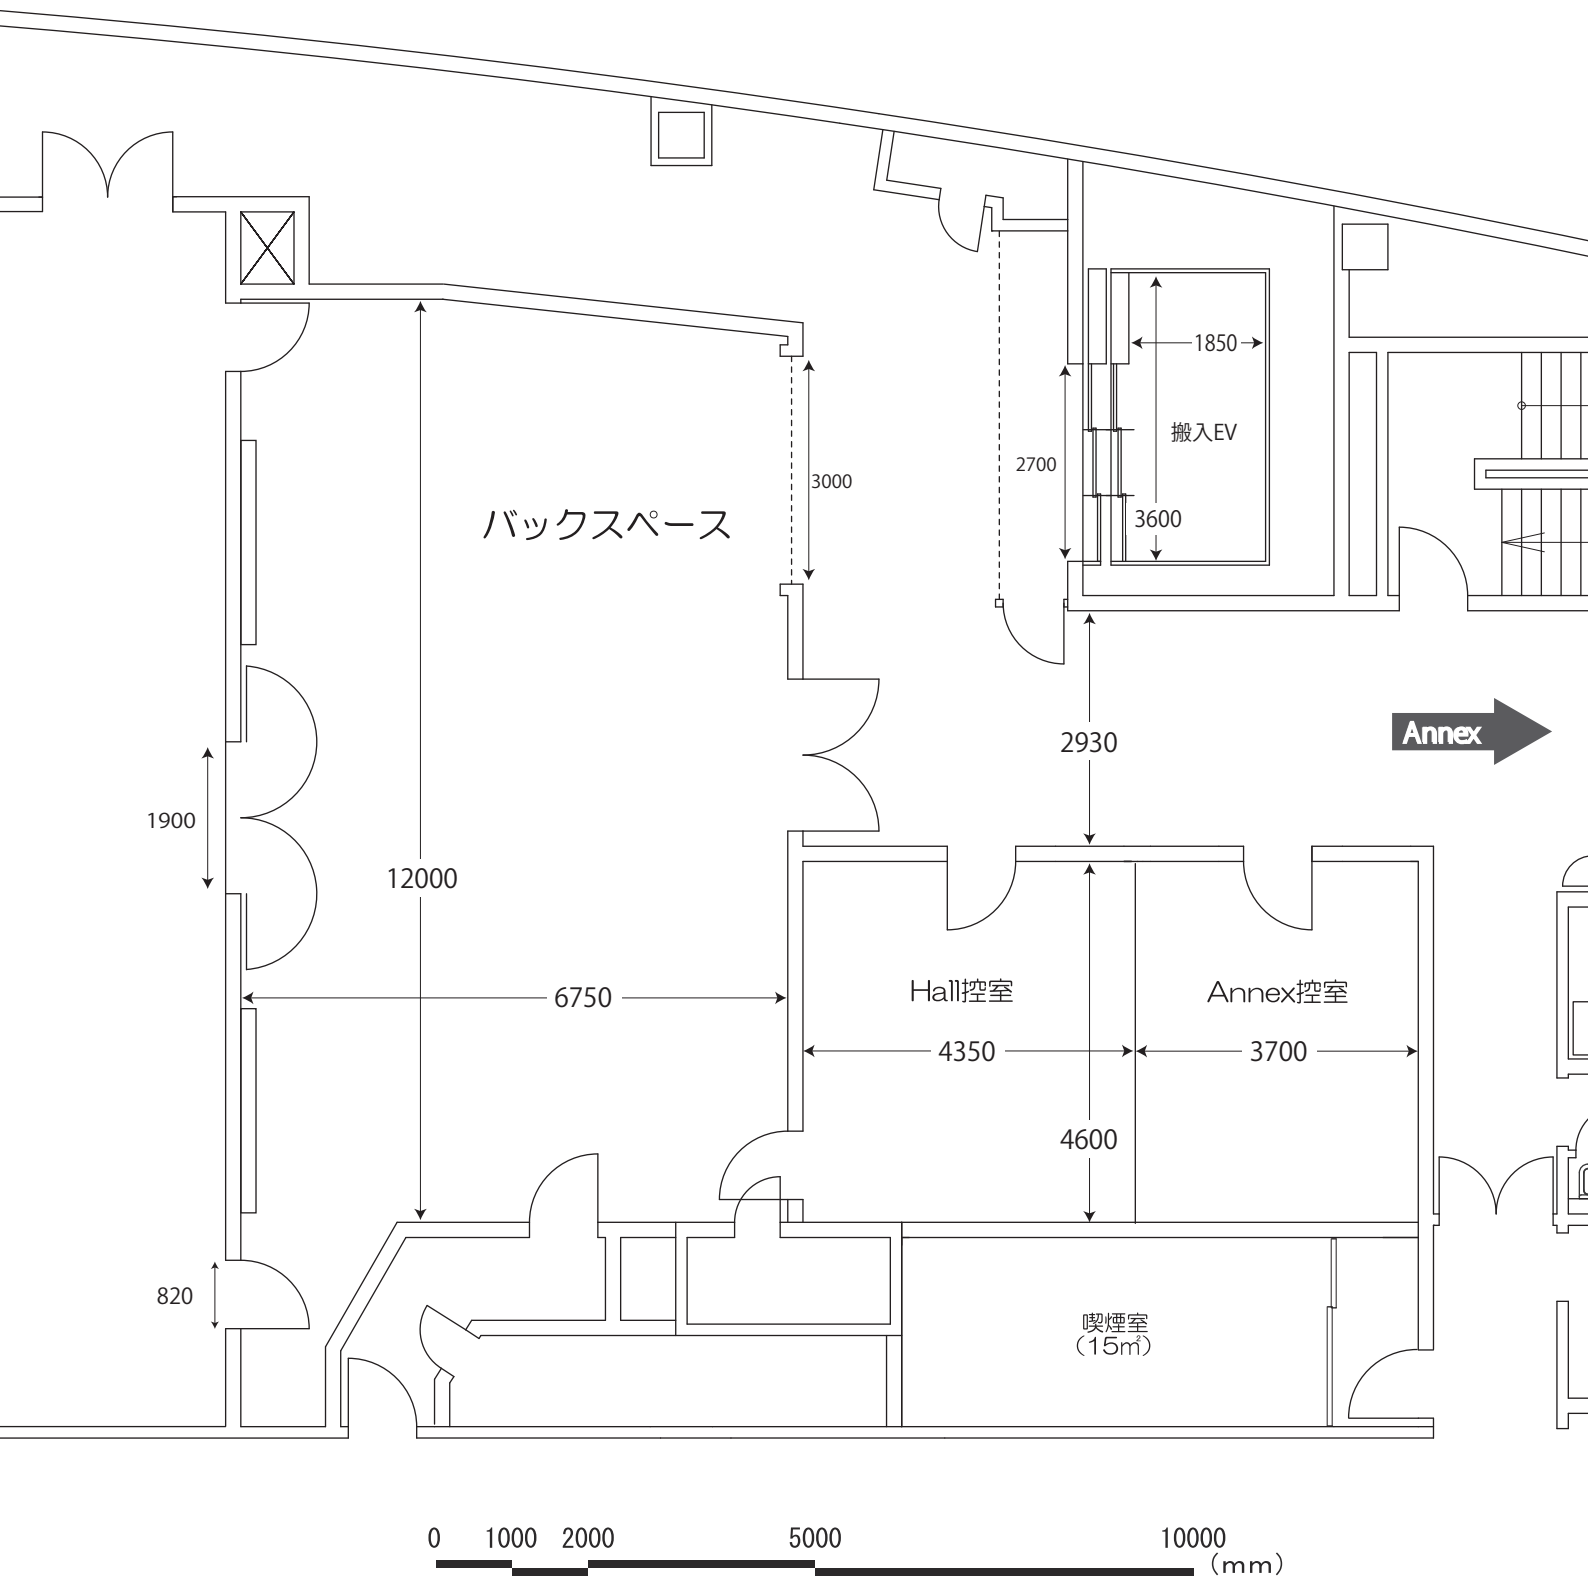

搬入用エレベーター	2600kg / 3600W × 1850D × 2700H (出入扉 : 2700W × 2700H)	
バックスペース	約86.4㎡ (26坪)	天井高 : 3.0m
Hall控室	約22.28㎡ (6.74坪)	天井高 : 2.7m
Annex控室	約18.81㎡ (5.69坪)	