


KFC Hall 2nd

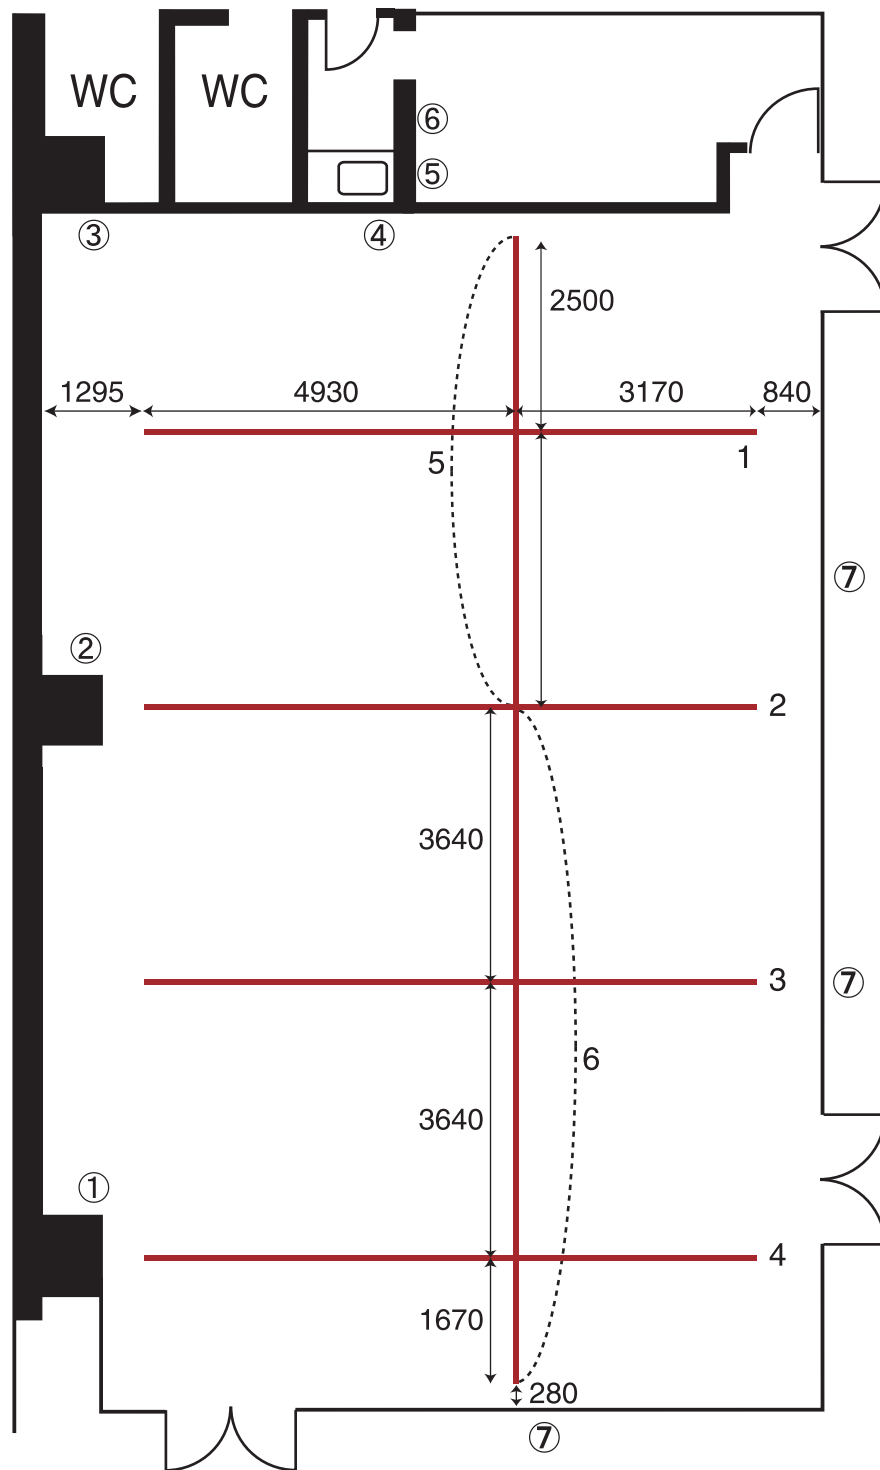

- ① ~ ⑥ 平行型コンセント (1箇所15Aまで) × 6回路(20A)
- ⑦ 平行型コンセント (1箇所12Aまで) × 1回路(20A)

1 ~ 6 配線ダクト (直回路 / 1レーン15Aまで) × 6回路(20A)
 ※ 2nd 照明灯体は200W (1レーン7灯まで)