


# KFC Hall Annex

• 面積	352㎡ (106坪)
• 天井高	3.2m
• 机のサイズ	1800×450mm (3名掛け)
• 収容人数	口の字 (通常) 66名
	スクール (通常) 210名
	スクール (2m分散) 45名
	スクール (1m分散) 70名

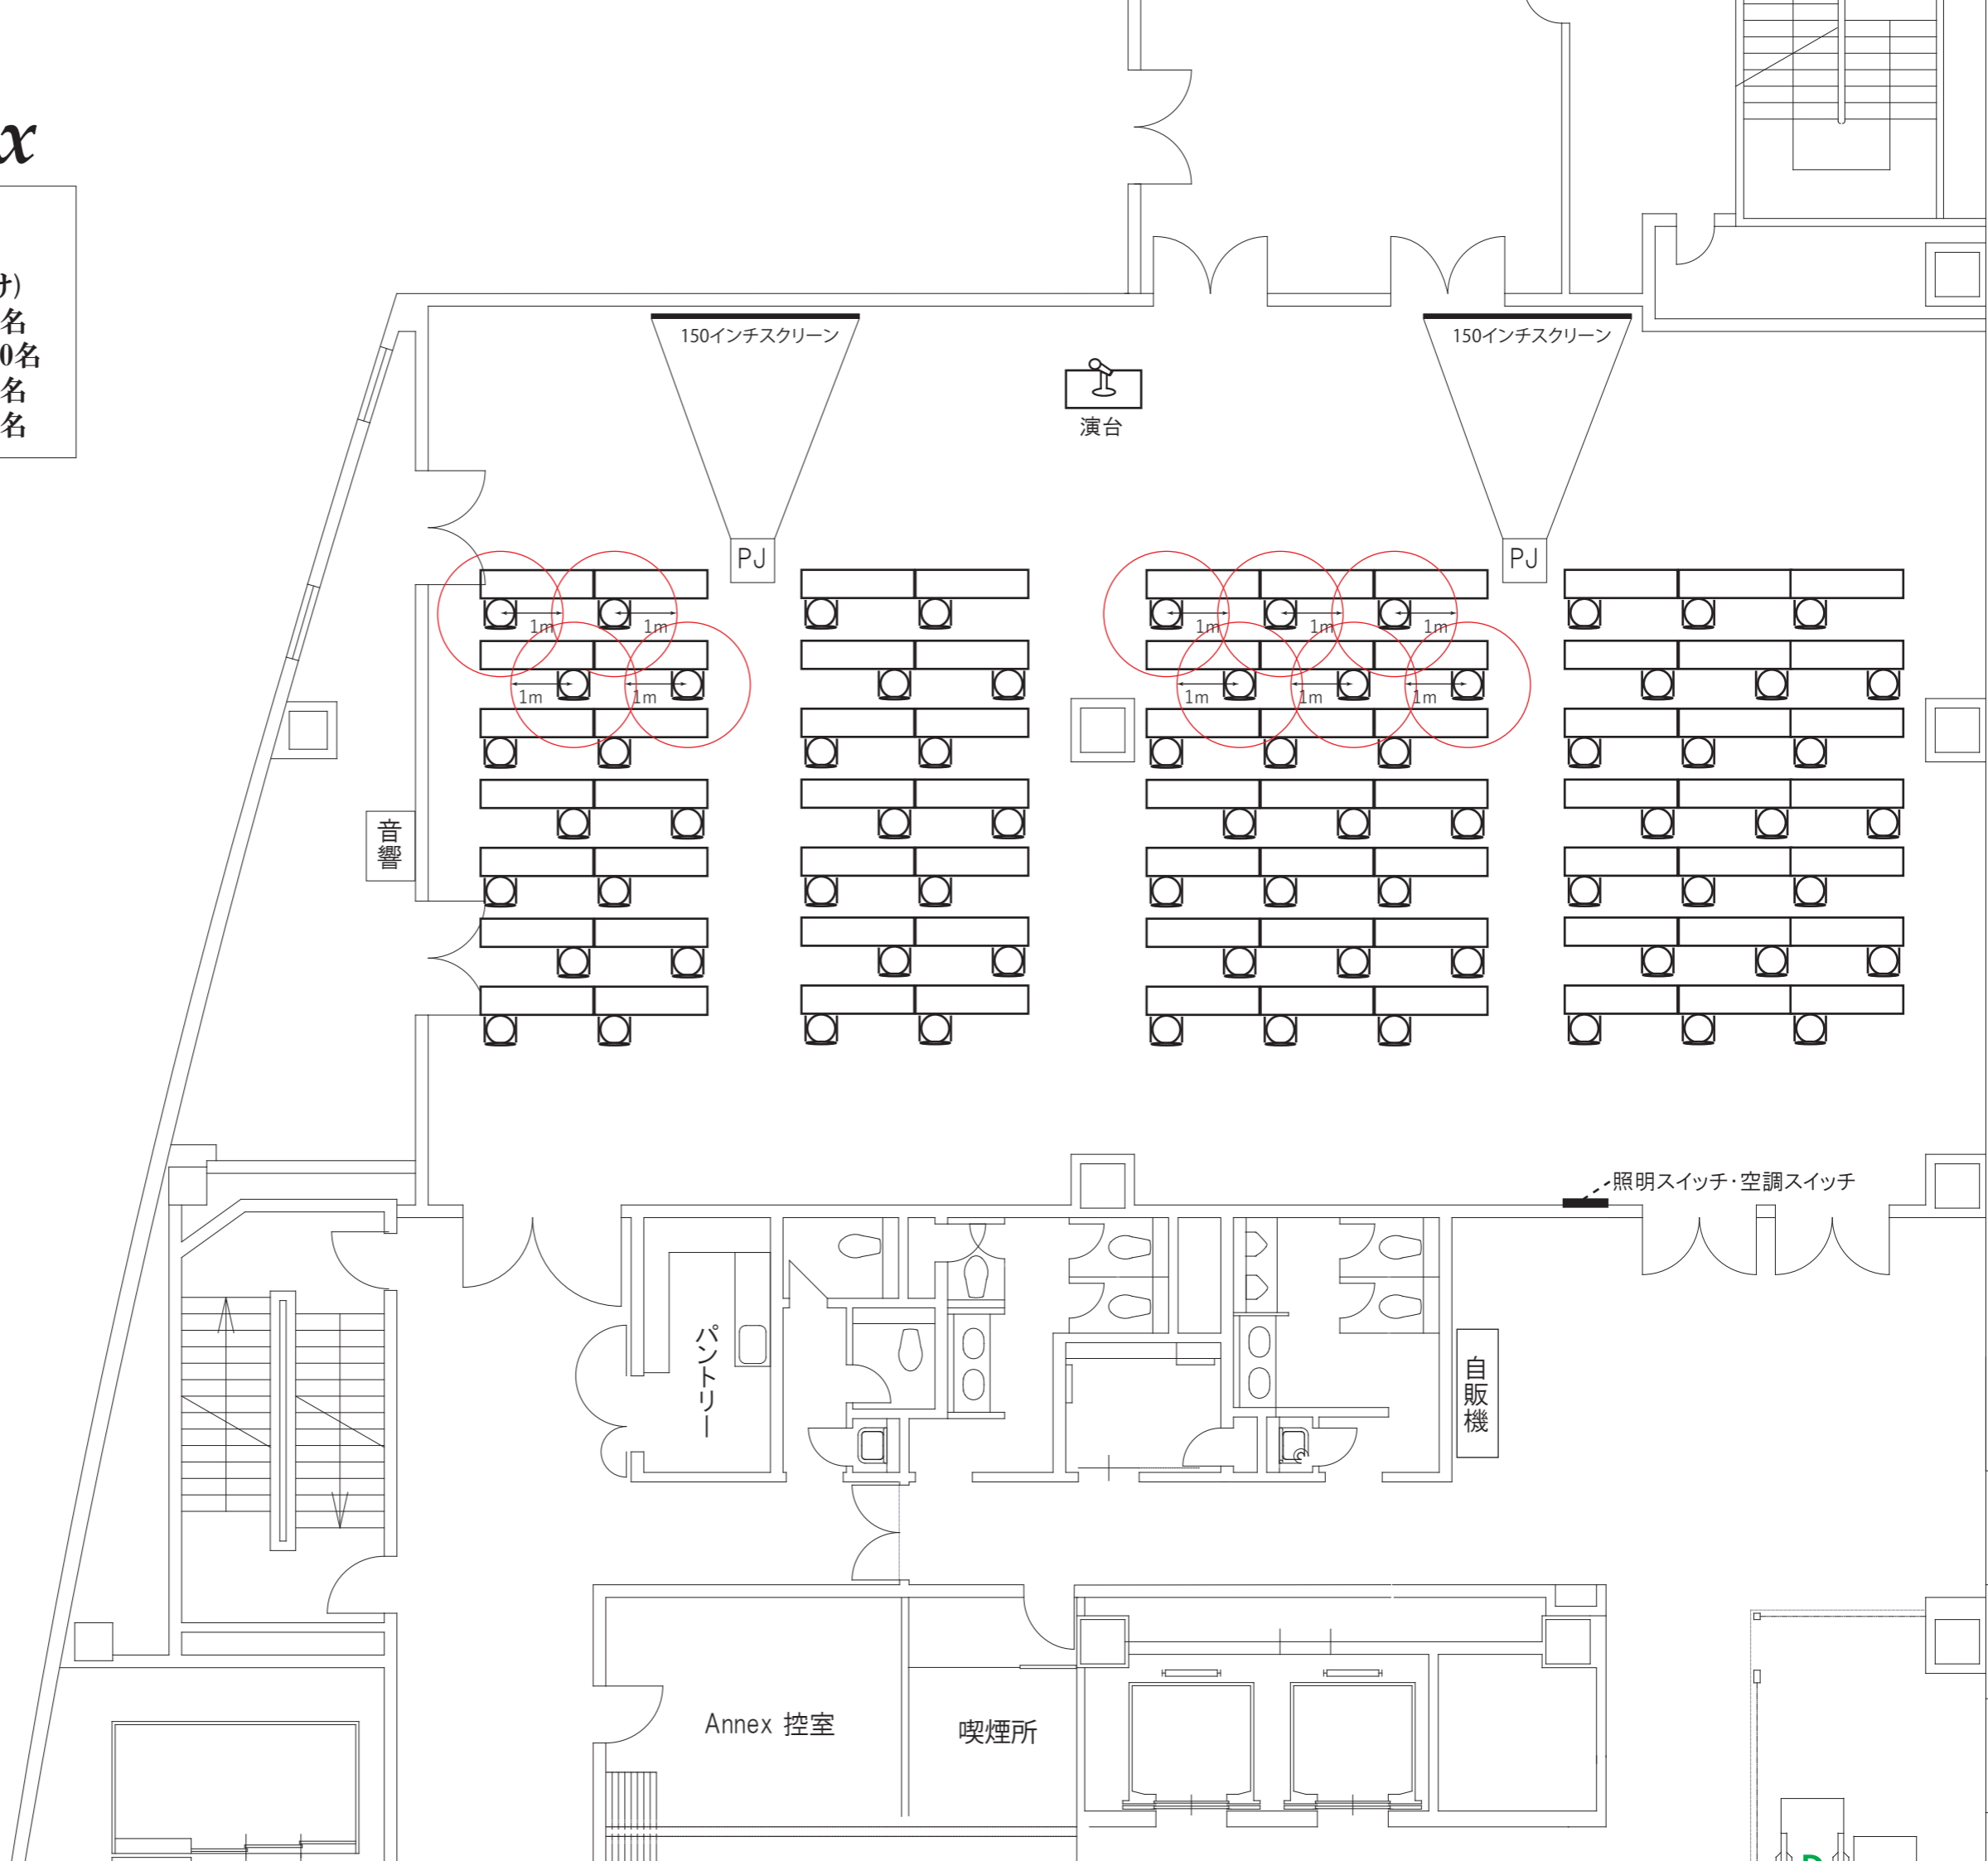

# KFC Hall Annex

• 面積	352㎡ (106坪)
• 天井高	3.2m
• 机のサイズ	1800×450mm (3名掛け)
• 収容人数	口の字 (通常) 66名
	スクール (通常) 210名
	スクール (2m分散) 45名
	スクール (1m分散) 70名

