

部屋名	Hall Annex	参加者 席 数	126席	テーブル (W1800/D450)	66 / 81(所定数)	
				スタッキングチェア	142 / 248(所定数)	
催事名	催事名を入力してください					
利用者名	利用者名を入力してください					

* テーブル・スタッキングチェアの所定数を使用しない場合でも所定数は部屋に収めていただきます。

* テーブル・スタッキングチェアは所定数を超える利用はできません。所定数を超える数量が必要な場合は別部屋を押さえていただき補填してください。

* オプション備品・機材は数量に限りがありますので、ご要望にお応えできない場合がございます。

* 控室用テーブル含まず * 控室用イス含む	利用開始日	202×/××/××
	利用終了日	202×/××/××

レイアウトの元データはPowerPoint形式です。

ご希望いただければお送りいたします。


会場スタッフにお申し付けください。

島形式


オプション備品・機材	使用数
天吊スクリーン(120インチ)	
プロジェクター (8500 lm)	
ディスプレイ (インチ)	
PC音声出力ケーブル	
ワイヤレスマイク(ハンド型)	
ワイヤレスマイク(ピン型)	
有線マイク	
マイクスタンド (卓上)	
マイクスタンド (床上)	
ホワイトボード(W1800)	
演台	
ポータブルステージ (W2400/D1800/H200)	
パーティション (W900/H1800)	
LANケーブル(20m) ※	
スイッチングハブ ※	
単独ネット回線	
配信用ミキサー	
配信用キャプチャーボード	
配信用オーディオ インターフェース	

レイアウト図面 *レイアウト図面は1/100サイズとなります (A3用紙出力)


● Annex控室

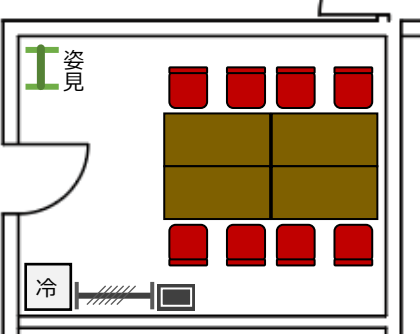

● Annex裏 臨時控室

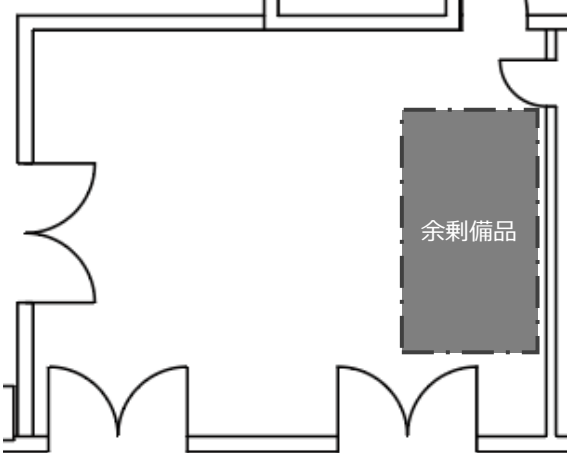

● Annexロビー

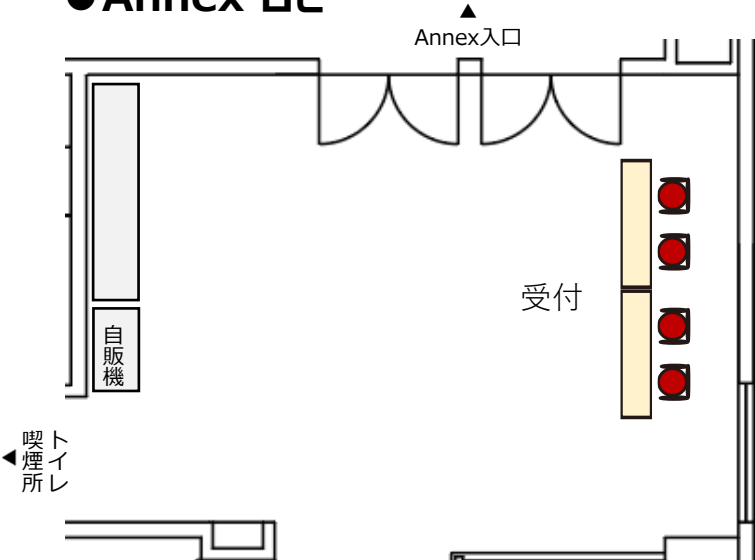


部屋名	Hall Annex	参加者 席 数		テーブル (W1800/D450)	
				スタッキングチェア	

- * テーブル・スタッキングチェアの所定数を使用しない場合でも所定数は部屋に収めていただきます。
- * テーブル・スタッキングチェアは所定数を超える利用はできません。所定数を超える数量が必要な場合は別部屋を押さえていただき補填してください。
- * オプション備品・機材は数量に限りがありますので、ご要望にお応えできない場合がございます。

島形式 21島・6名がけ

レイアウト図面

*レイアウト図面は1/100サイズとなります (A3用紙出力)

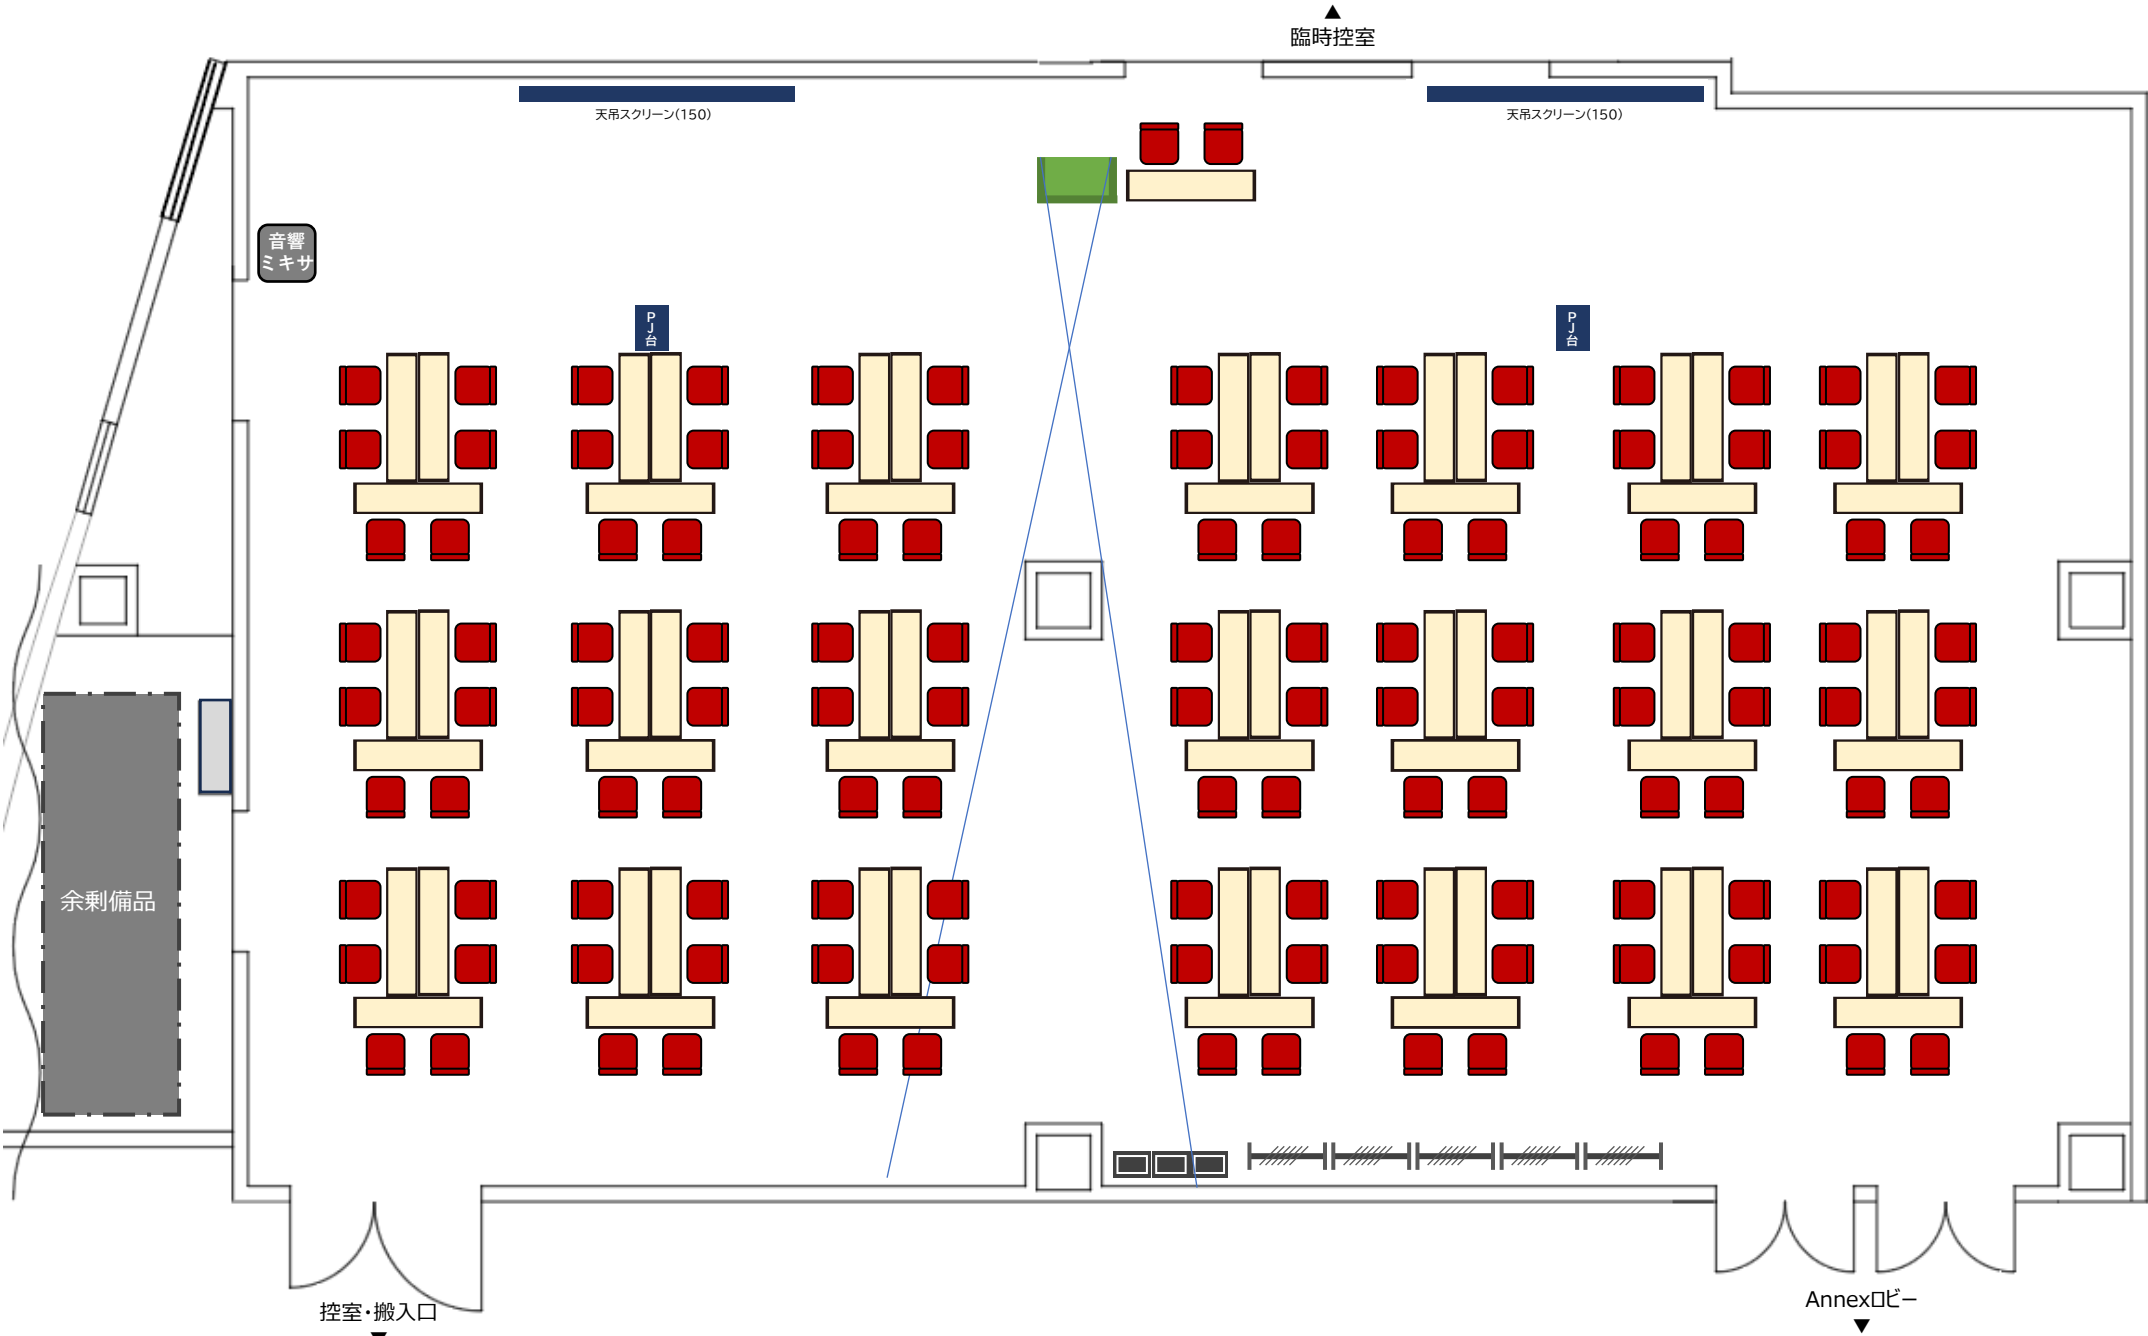



…ワイヤレスマイク



…ホワイトボード



…有線マイク



…演台 * 1



…ピンマイク



…司会台 * 1



…卓上スタンド/ワイヤレスマイク



…パーティションS(W900/1800)



…卓上スタンド/有線マイク



…パーティション(W1800/H1800) * 10



…床上スタンド/ワイヤレスマイク



…パーティション(W2100/H2400) * 2



…床上スタンド/有線マイク




…カウンターチェア



…PC音声ケーブル



…パソコン

 

…ステージ



…LANケーブル



…プロジェクター台



…丸テーブル*20



…プロジェクター

※数量記載の備品は無料備品



…55インチディスプレイ



…46インチディスプレイ



…移動式100インチスクリーン

