


部屋名	Hall Annex	参加者 席 数	138(机3台)	テーブル (W1500/D450)	69・72 /80(所定数)	* 控室用テーブル含まず * 控室用イス含む	利用開始日		
			108(机4台) 席	スタッキングチェア	146・116 /218(所定数)		利用終了日		
催事名	催事名を入力してください								
利用者名	利用者名を入力してください								

* テーブル・スタッキングチェアは所定数を超える利用はできません。追加したい場合は、補填用に別の会場を予約していただく必要があります。
* オプション備品・機材は数量に限りがありますので、ご要望にお応えできない場合がございます。


オプション備品・機材	使用数
天吊プロジェクター (8,200lm)	
天吊スクリーン(150インチ)	
サブディスプレイ (インチ)	
PC音声出力ケーブル	
ワイヤレスマイク(ハンド型)	
ワイヤレスマイク(ピン型)	
有線マイク	
マイクスタンド (卓上)	
マイクスタンド (床上)	
ホワイトボード(W1800)	
演台	
ポータブルステージ (W2400/D1800/H200)	
パーティション (W900/H1800)	
カウンターチェア	
LANケーブル(20m)	
スイッチングハブ	
単独ネット回線	
配信用ミキサー	
配信用キャプチャーボード	
配信用オーディオ インターフェース	

レイアウト図面


● Annex控室

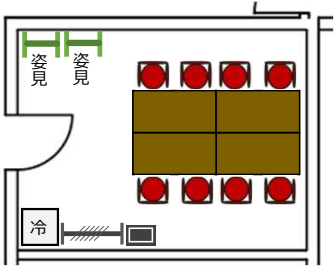

● Annex裏 臨時控室

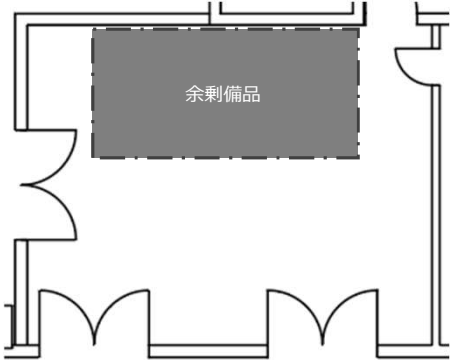

● Annexロビー

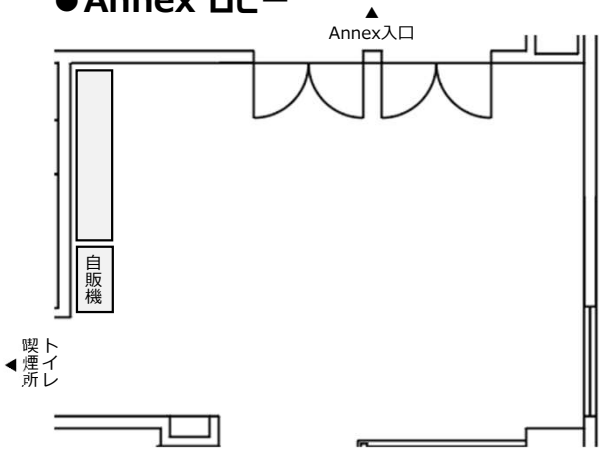

*レイアウト図面は1/100サイズとなります（A3用紙出力）


部屋名	Hall Annex	参加者 席 数	テーブル (W1500/D450)	
			スタッキングチェア	

* テーブル・スタッキングチェアは所定数を超える利用はできません。所定数を超える数量が必要な場合は別部屋を押さえていただき補填してください。

* オプション備品・機材は数量に限りがありますので、ご要望にお応えできない場合がございます。

■ 壁コンセント


● 壁C型電源

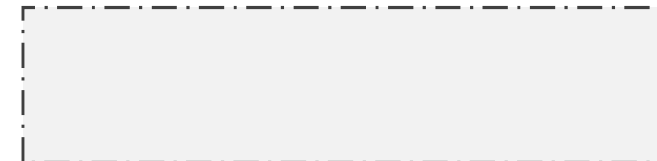

レイアウト図面

T字島型 138席

* レイアウト図面は1/100サイズとなります (A3用紙出力)

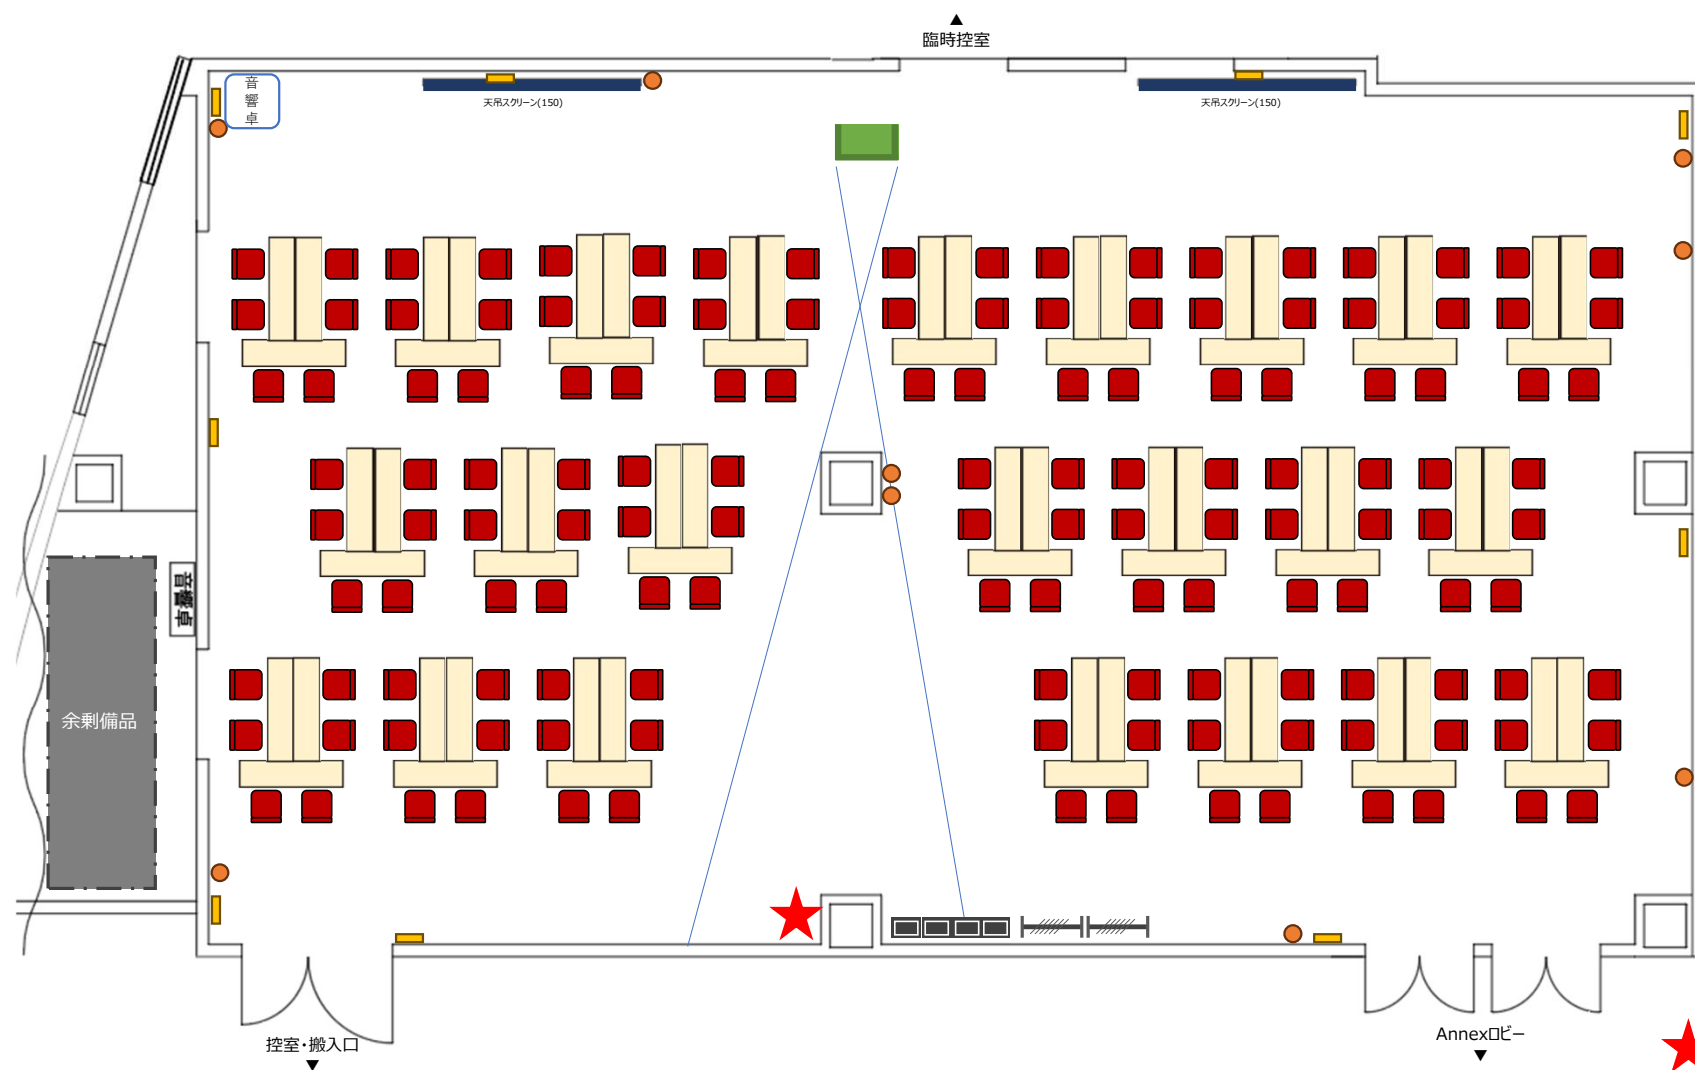


部屋名	Hall Annex	参加者 席 数	テーブル (W1500/D450)	
			スタッキングチェア	

* テーブル・スタッキングチェアは所定数を超える利用はできません。所定数を超える数量が必要な場合は別部屋を押さえていただき補填してください。

* オプション備品・機材は数量に限りがありますので、ご要望にお応えできない場合がございます。

■ 壁コンセント

● 壁C型電源

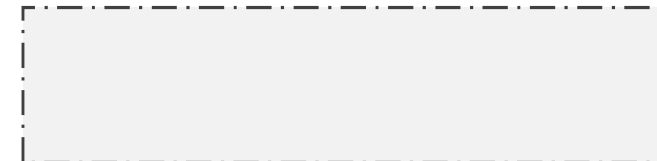

レイアウト図面

T字島型 108席

* レイアウト図面は1/100サイズとなります (A3用紙出力)

