


部屋名	Room 10A	参加者 席数	168 席	テーブル (W1500/D450)	85 /85(所定数)
				スタッキングチェア	169 /169(所定数)
催事名	催事名を入力してください				
利用者名	利用者名を入力してください				

利用開始日	
利用終了日	

- * テーブル・スタッキングチェアの所定数を使用しない場合でも所定数は部屋に収めていただきます。
- * テーブル・スタッキングチェアは所定数を超える利用はできません。追加したい場合は、補填用に別の会場を予約していただく必要がございます。
- * オプション備品・機材は数量に限りがありますので、ご要望にお応えできない場合がございます。

オプション備品・機材	使用数
天吊プロジェクター (7,500lm)	
天吊スクリーン(120インチ)	
サブディスプレイ (インチ)	
PC音声出力ケーブル	
ワイヤレスマイク(ハンド型)	
ワイヤレスマイク(ピン型)	
有線マイク	
マイクスタンド (卓上)	
マイクスタンド (床上)	
ホワイトボード(W1800)	
演台	
ポータブルステージ (W2400/D1800/H200)	
パーティション (W900/H1800)	
カウンターチェア	
LANケーブル(20m)	
スイッチングハブ	
単独ネット回線	
配信用ミキサー	
配信用キャプチャーボード	
配信用オーディオインターフェース	

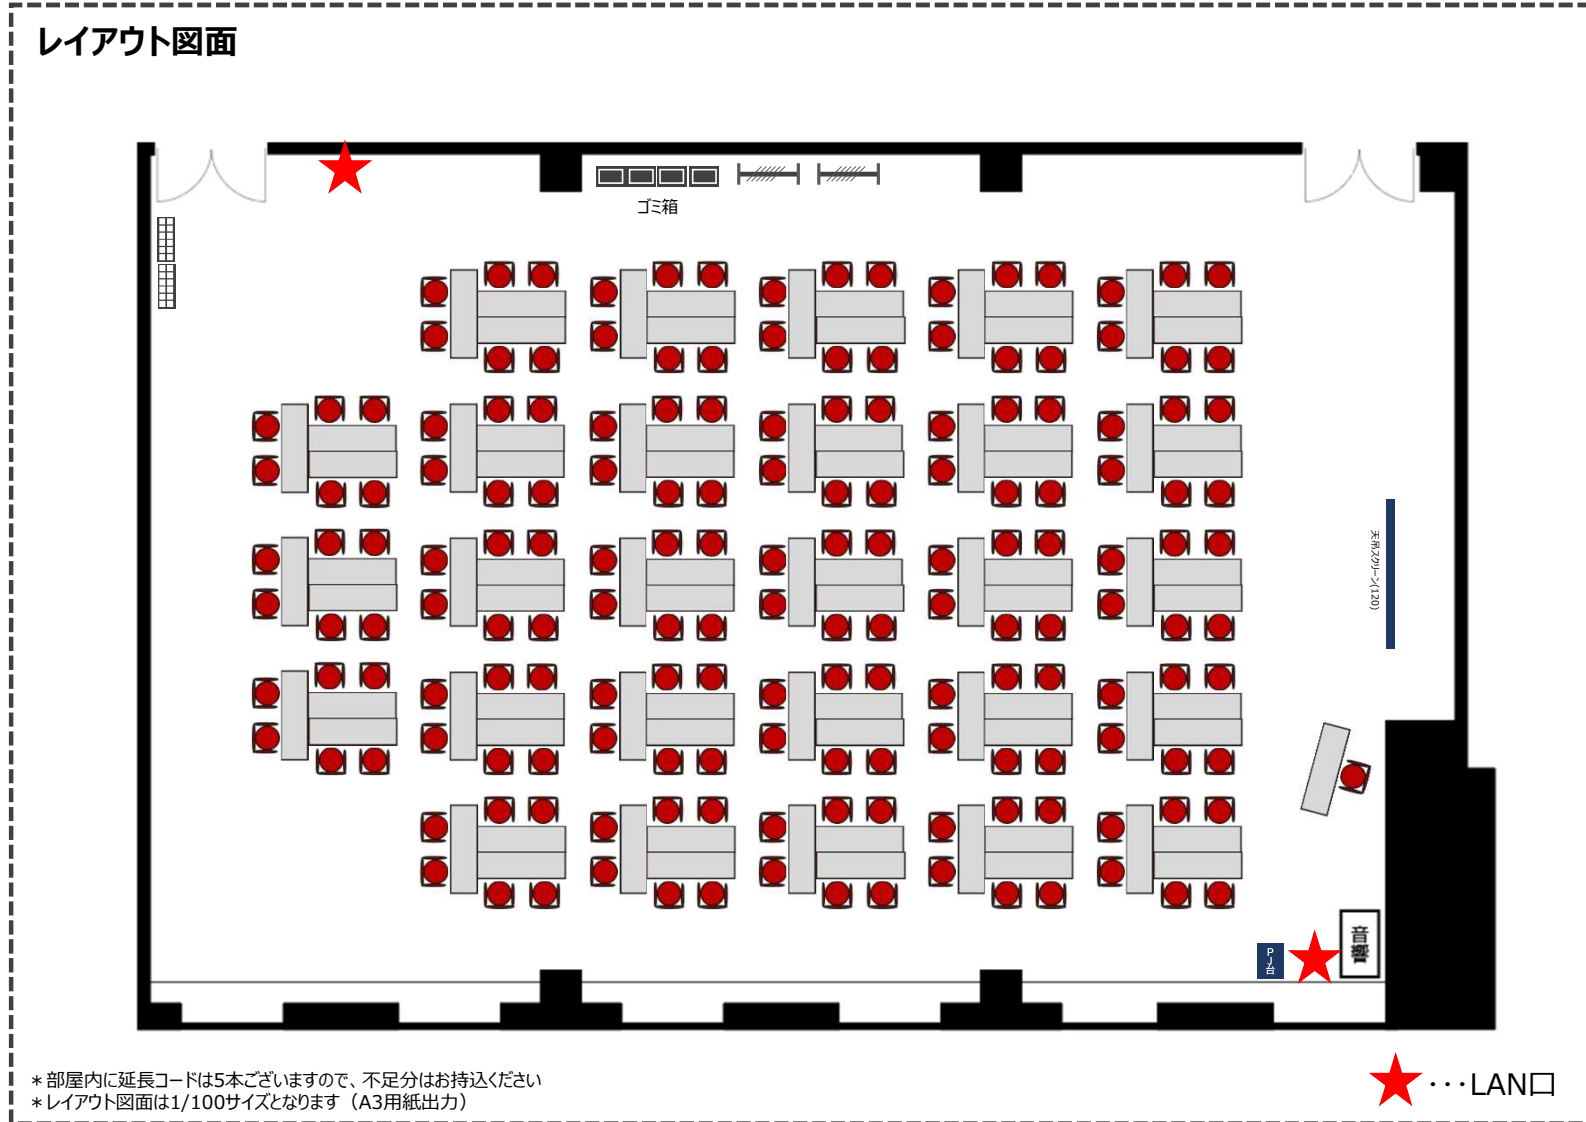


★ ……LAN口

部屋名	Room 10A	参加者 席数	96 席	テーブル (W1500/D450)	65 /85(所定数)
				スタッキングチェア	97 /169(所定数)
催事名	催事名を入力してください				
利用者名	利用者名を入力してください				

利用開始日	
利用終了日	

- * テーブル・スタッキングチェアの所定数を使用しない場合でも所定数は部屋に収めていただきます。
- * テーブル・スタッキングチェアは所定数を超える利用はできません。追加したい場合は、補填用に別の会場を予約していただく必要があります。
- * オプション備品・機材は数量に限りがありますので、ご要望にお応えできない場合がございます。

オプション備品・機材	使用数
天吊プロジェクター (7,500lm)	
天吊スクリーン(120インチ)	
サブディスプレイ (インチ)	
PC音声出力ケーブル	
ワイヤレスマイク(ハンド型)	
ワイヤレスマイク(ピン型)	
有線マイク	
マイクスタンド (卓上)	
マイクスタンド (床上)	
ホワイトボード(W1800)	
演台	
ポータブルステージ (W2400/D1800/H200)	
パーティション (W900/H1800)	
カウンターチェア	
LANケーブル(20m)	
スイッチングハブ	
単独ネット回線	
配信用ミキサー	
配信用キャプチャーボード	
配信用オーディオインターフェース	

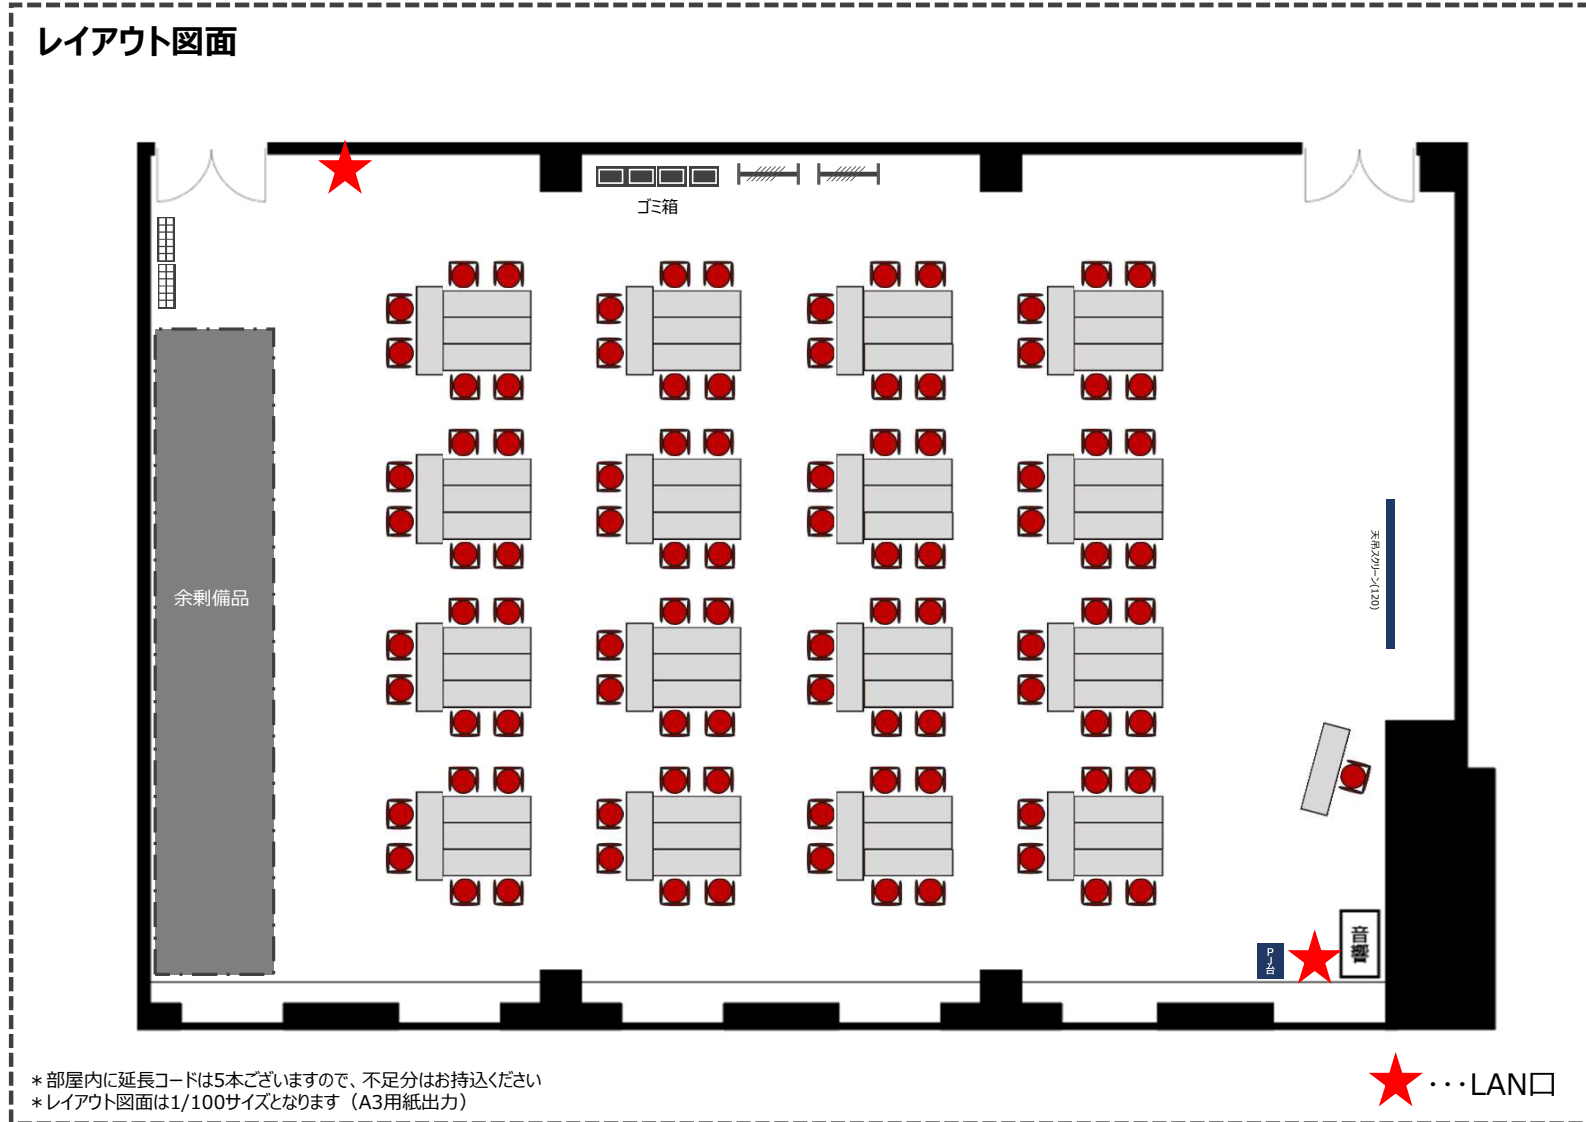

* 部屋内に延長コードは5本ございますので、不足分はお持込ください
 * レイアウト図面は1/100サイズとなります (A3用紙出力)

