



Room 10A

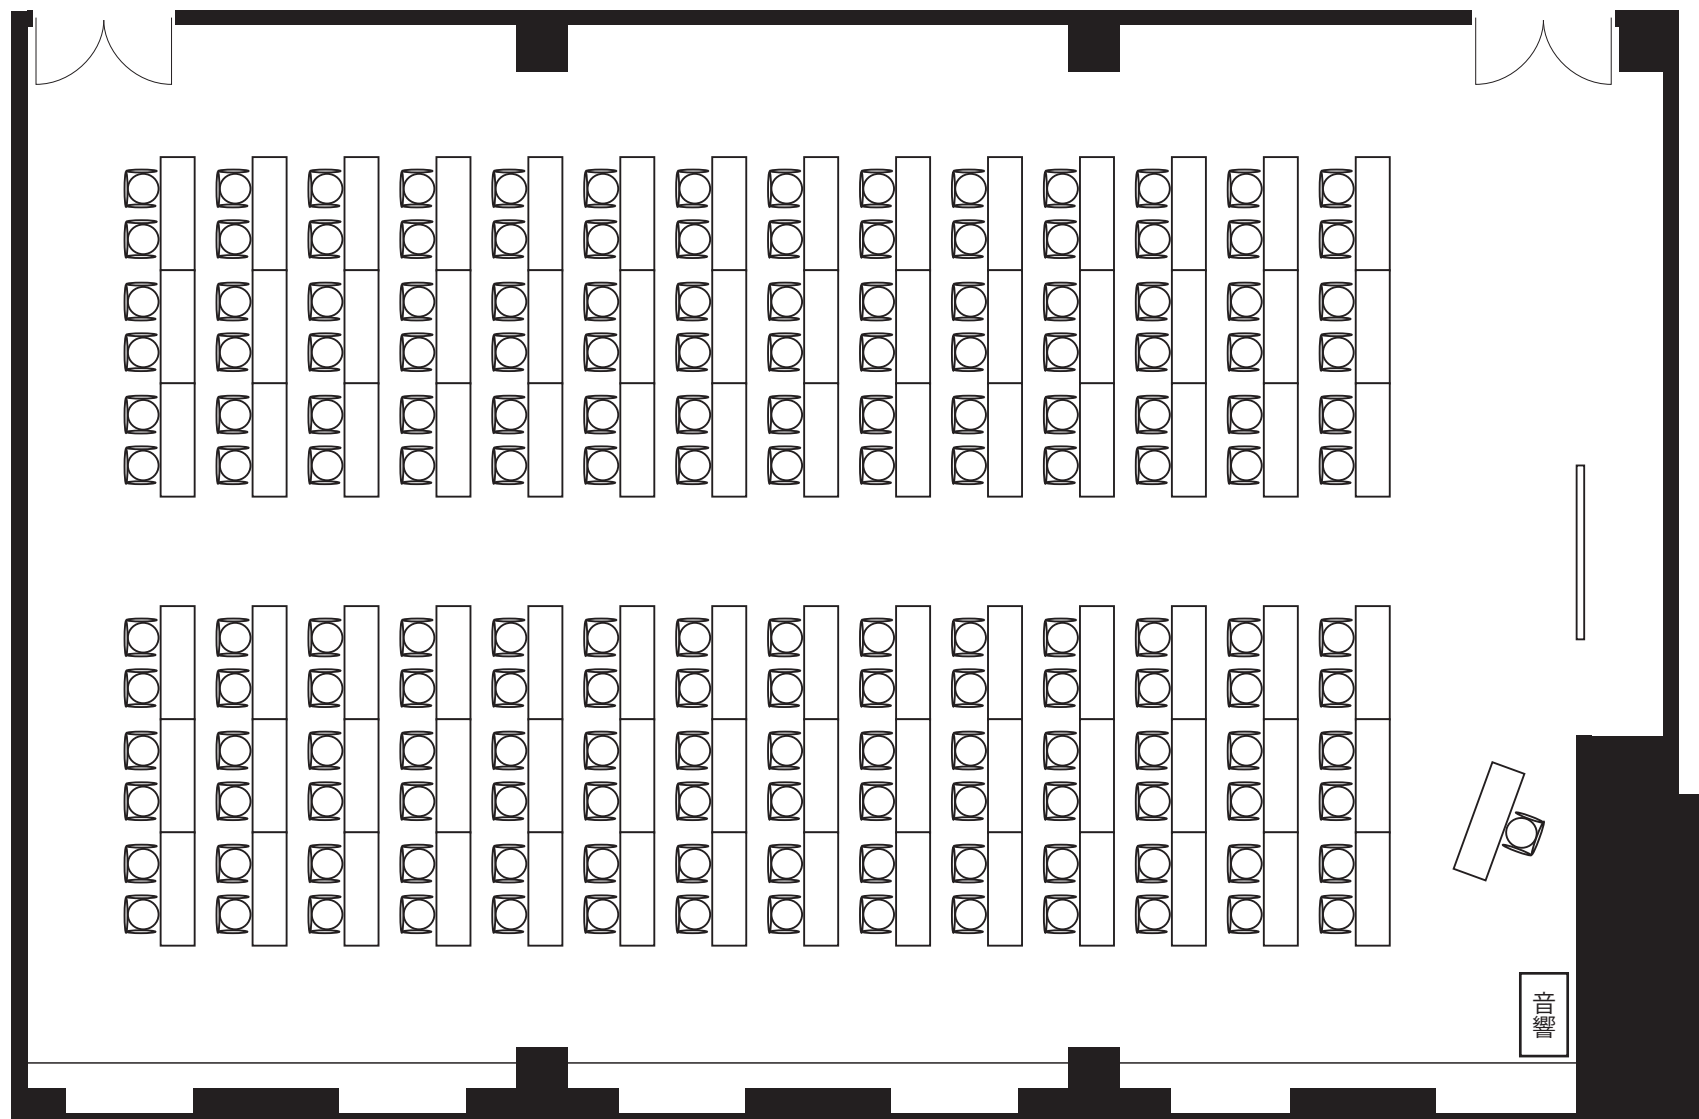


フロア	広さ	天井高	テーブル	レイアウト	席数
10階	308㎡ (93坪)	2.7m/2.4m (後方)	W1500×D450	スクール形式 (2名掛け)	168席

Room10A

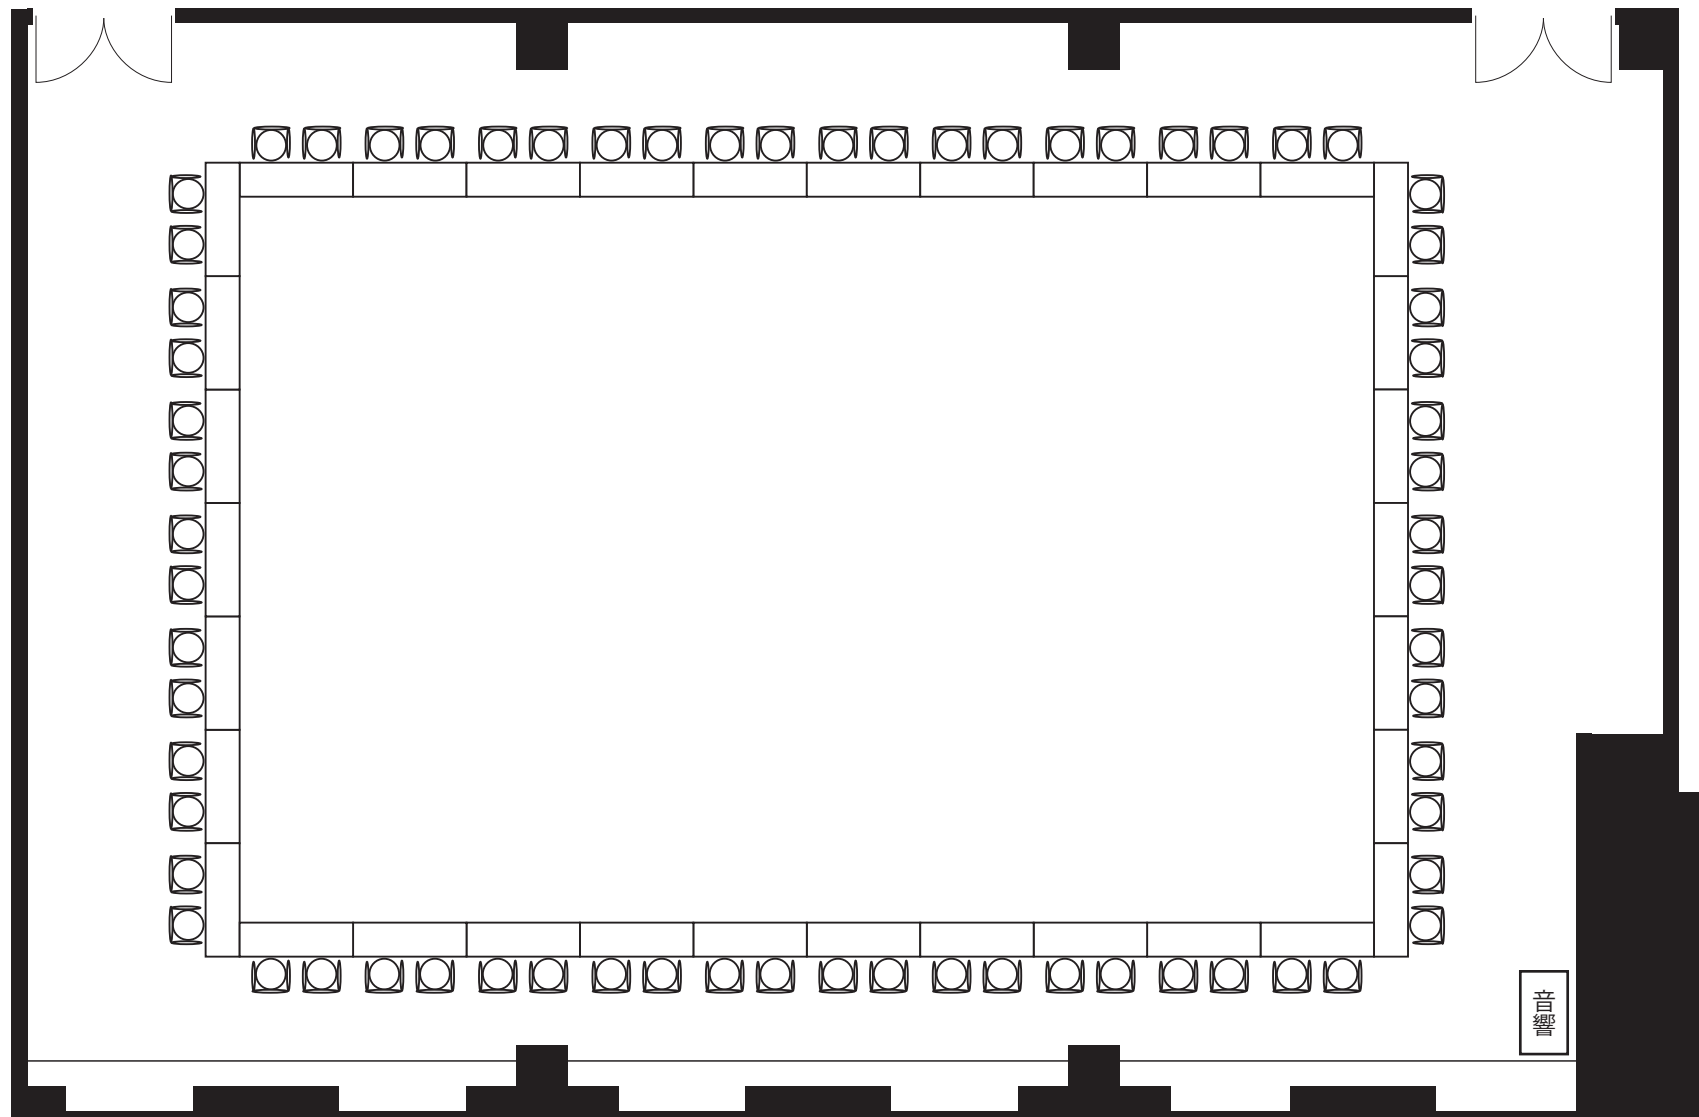

フロア	広さ	天井高	テーブル	レイアウト	席数
10階	308㎡ (93坪)	2.7m/2.4m (後方)	W1500×D450	口の字形式 (2名掛け)	68席

Room10A

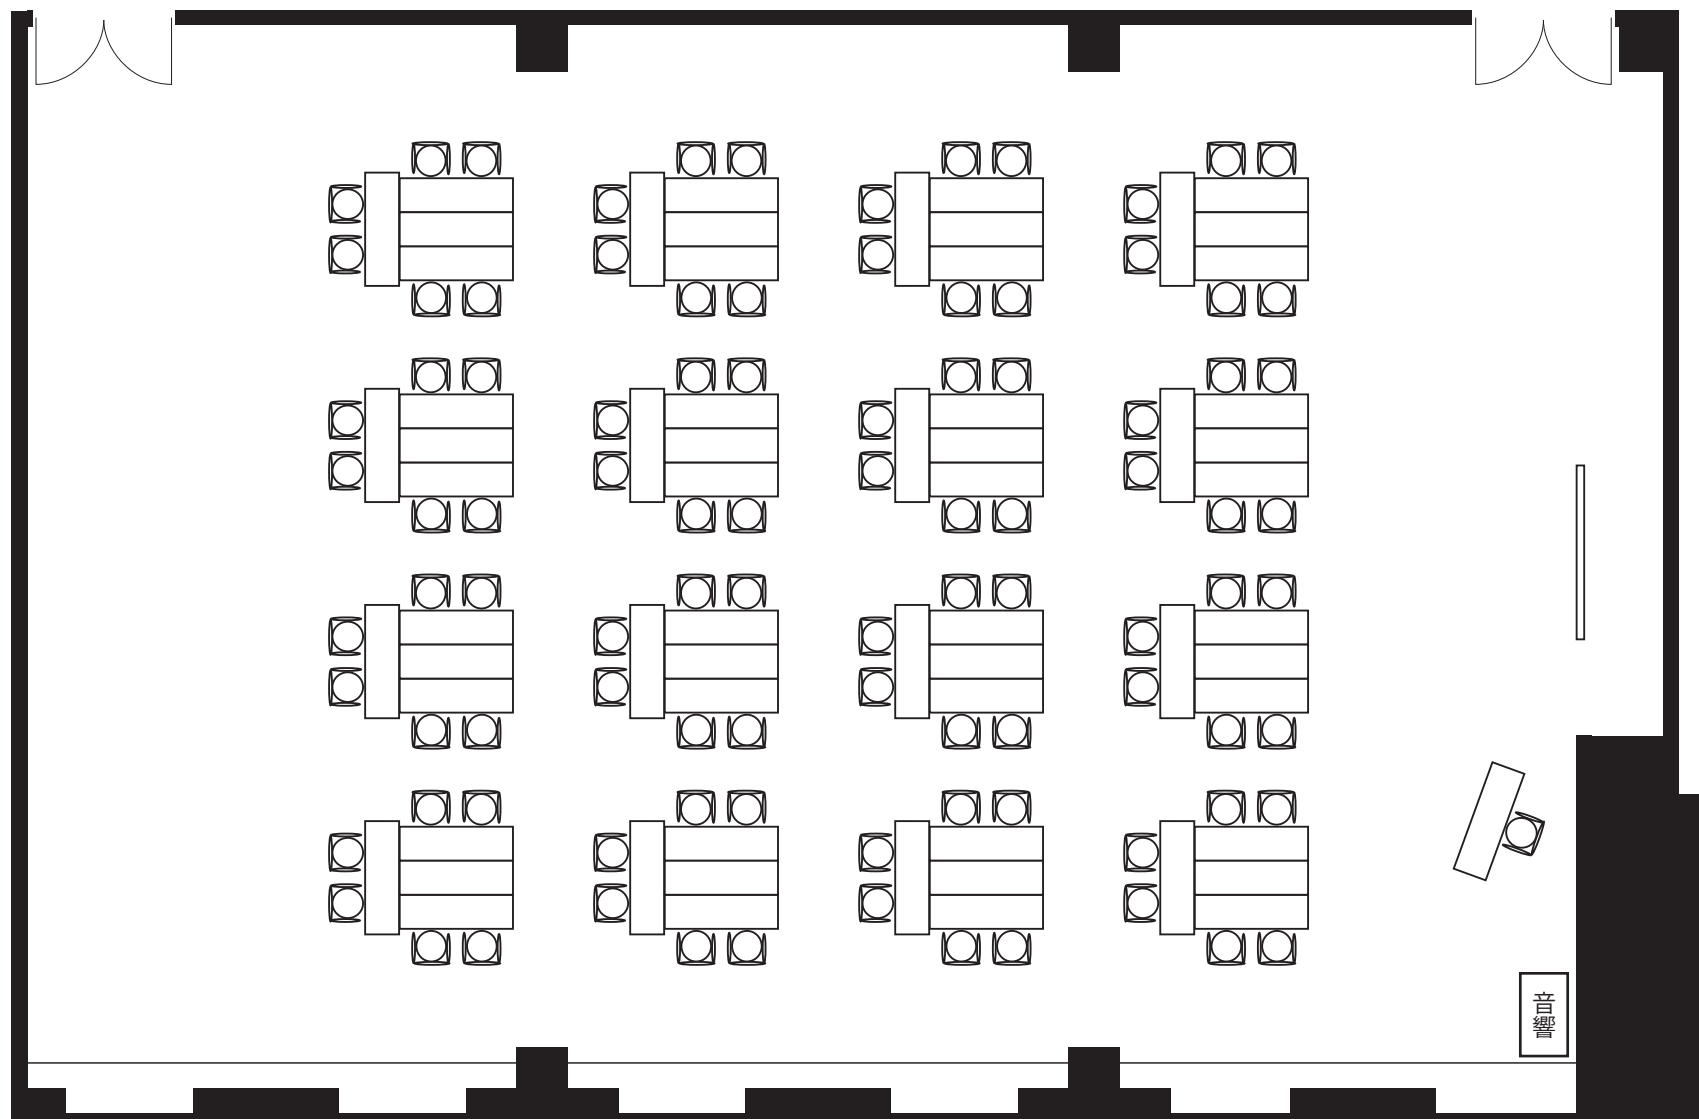

フロア	広さ	天井高	テーブル	レイアウト	席数
10階	308㎡ (93坪)	2.7m/2.4m (後方)	W1500×D450	島形式 (2名掛け)	96席